



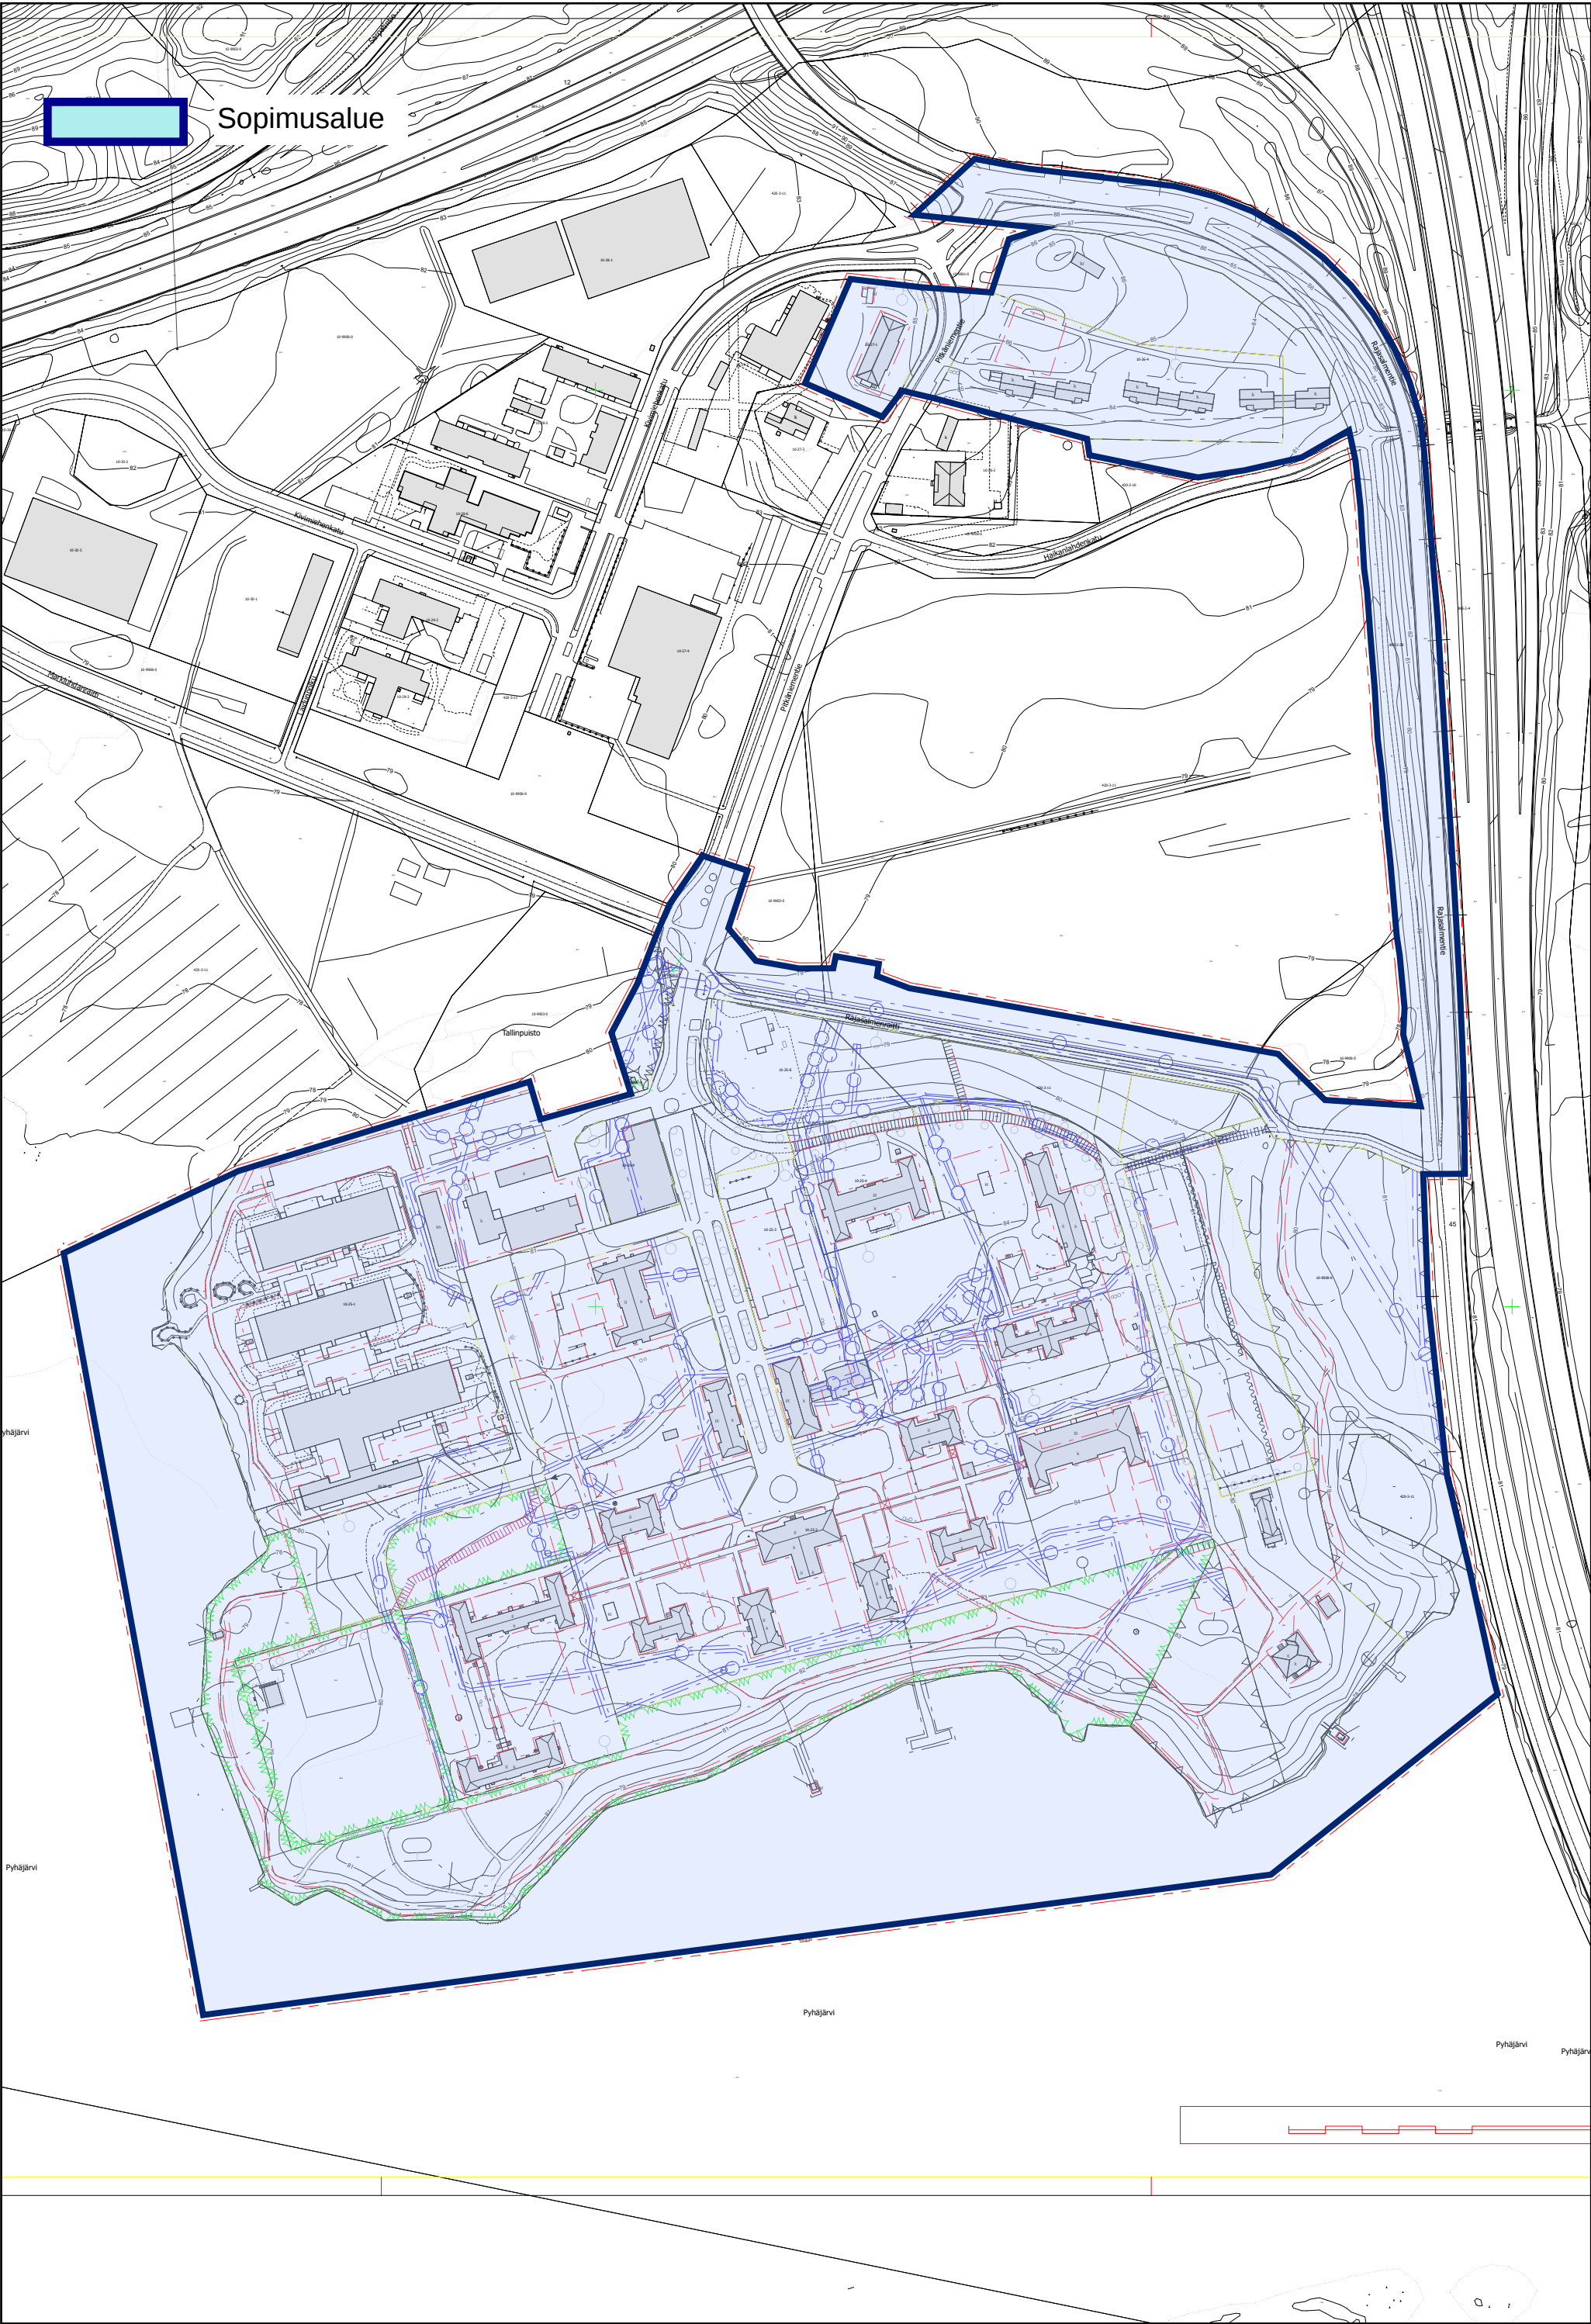

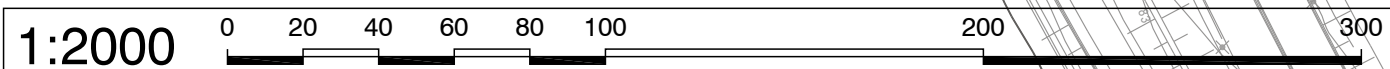


Ohjeellinen jaankululle ja polkupyöräilylle varattu alueen osa, jolla huoltoajo on sallittu.

 NOKIA KAUPUNKI KAUVOITUS			
Kaavan lausija	Ramboli Finland Oy arkkitehti Kirsiukka Siik (YKS 476)	Nokialla	23.10.2023
Suunnittelija	Nokia Kaupunki Oy ei. AAKK Peter Lehtonen (YKS 659)		
Välimiettiä	Nokia kaupungin organisaatiossa arkkitehti Johanna Fingeroos	Maankäyttötoimia	
Korvaa hakemistokartan aluetta		Käsitteilyt Kv KH KIPVM KIPVM KIPVM	KAKELAPVM KAKELAVARISTUS KIVIAHISTUS
10.18. 10.21. 10.22. 10.23. 10.24. 10.26			

LIITE 3

Pysäköintialueen sijainti

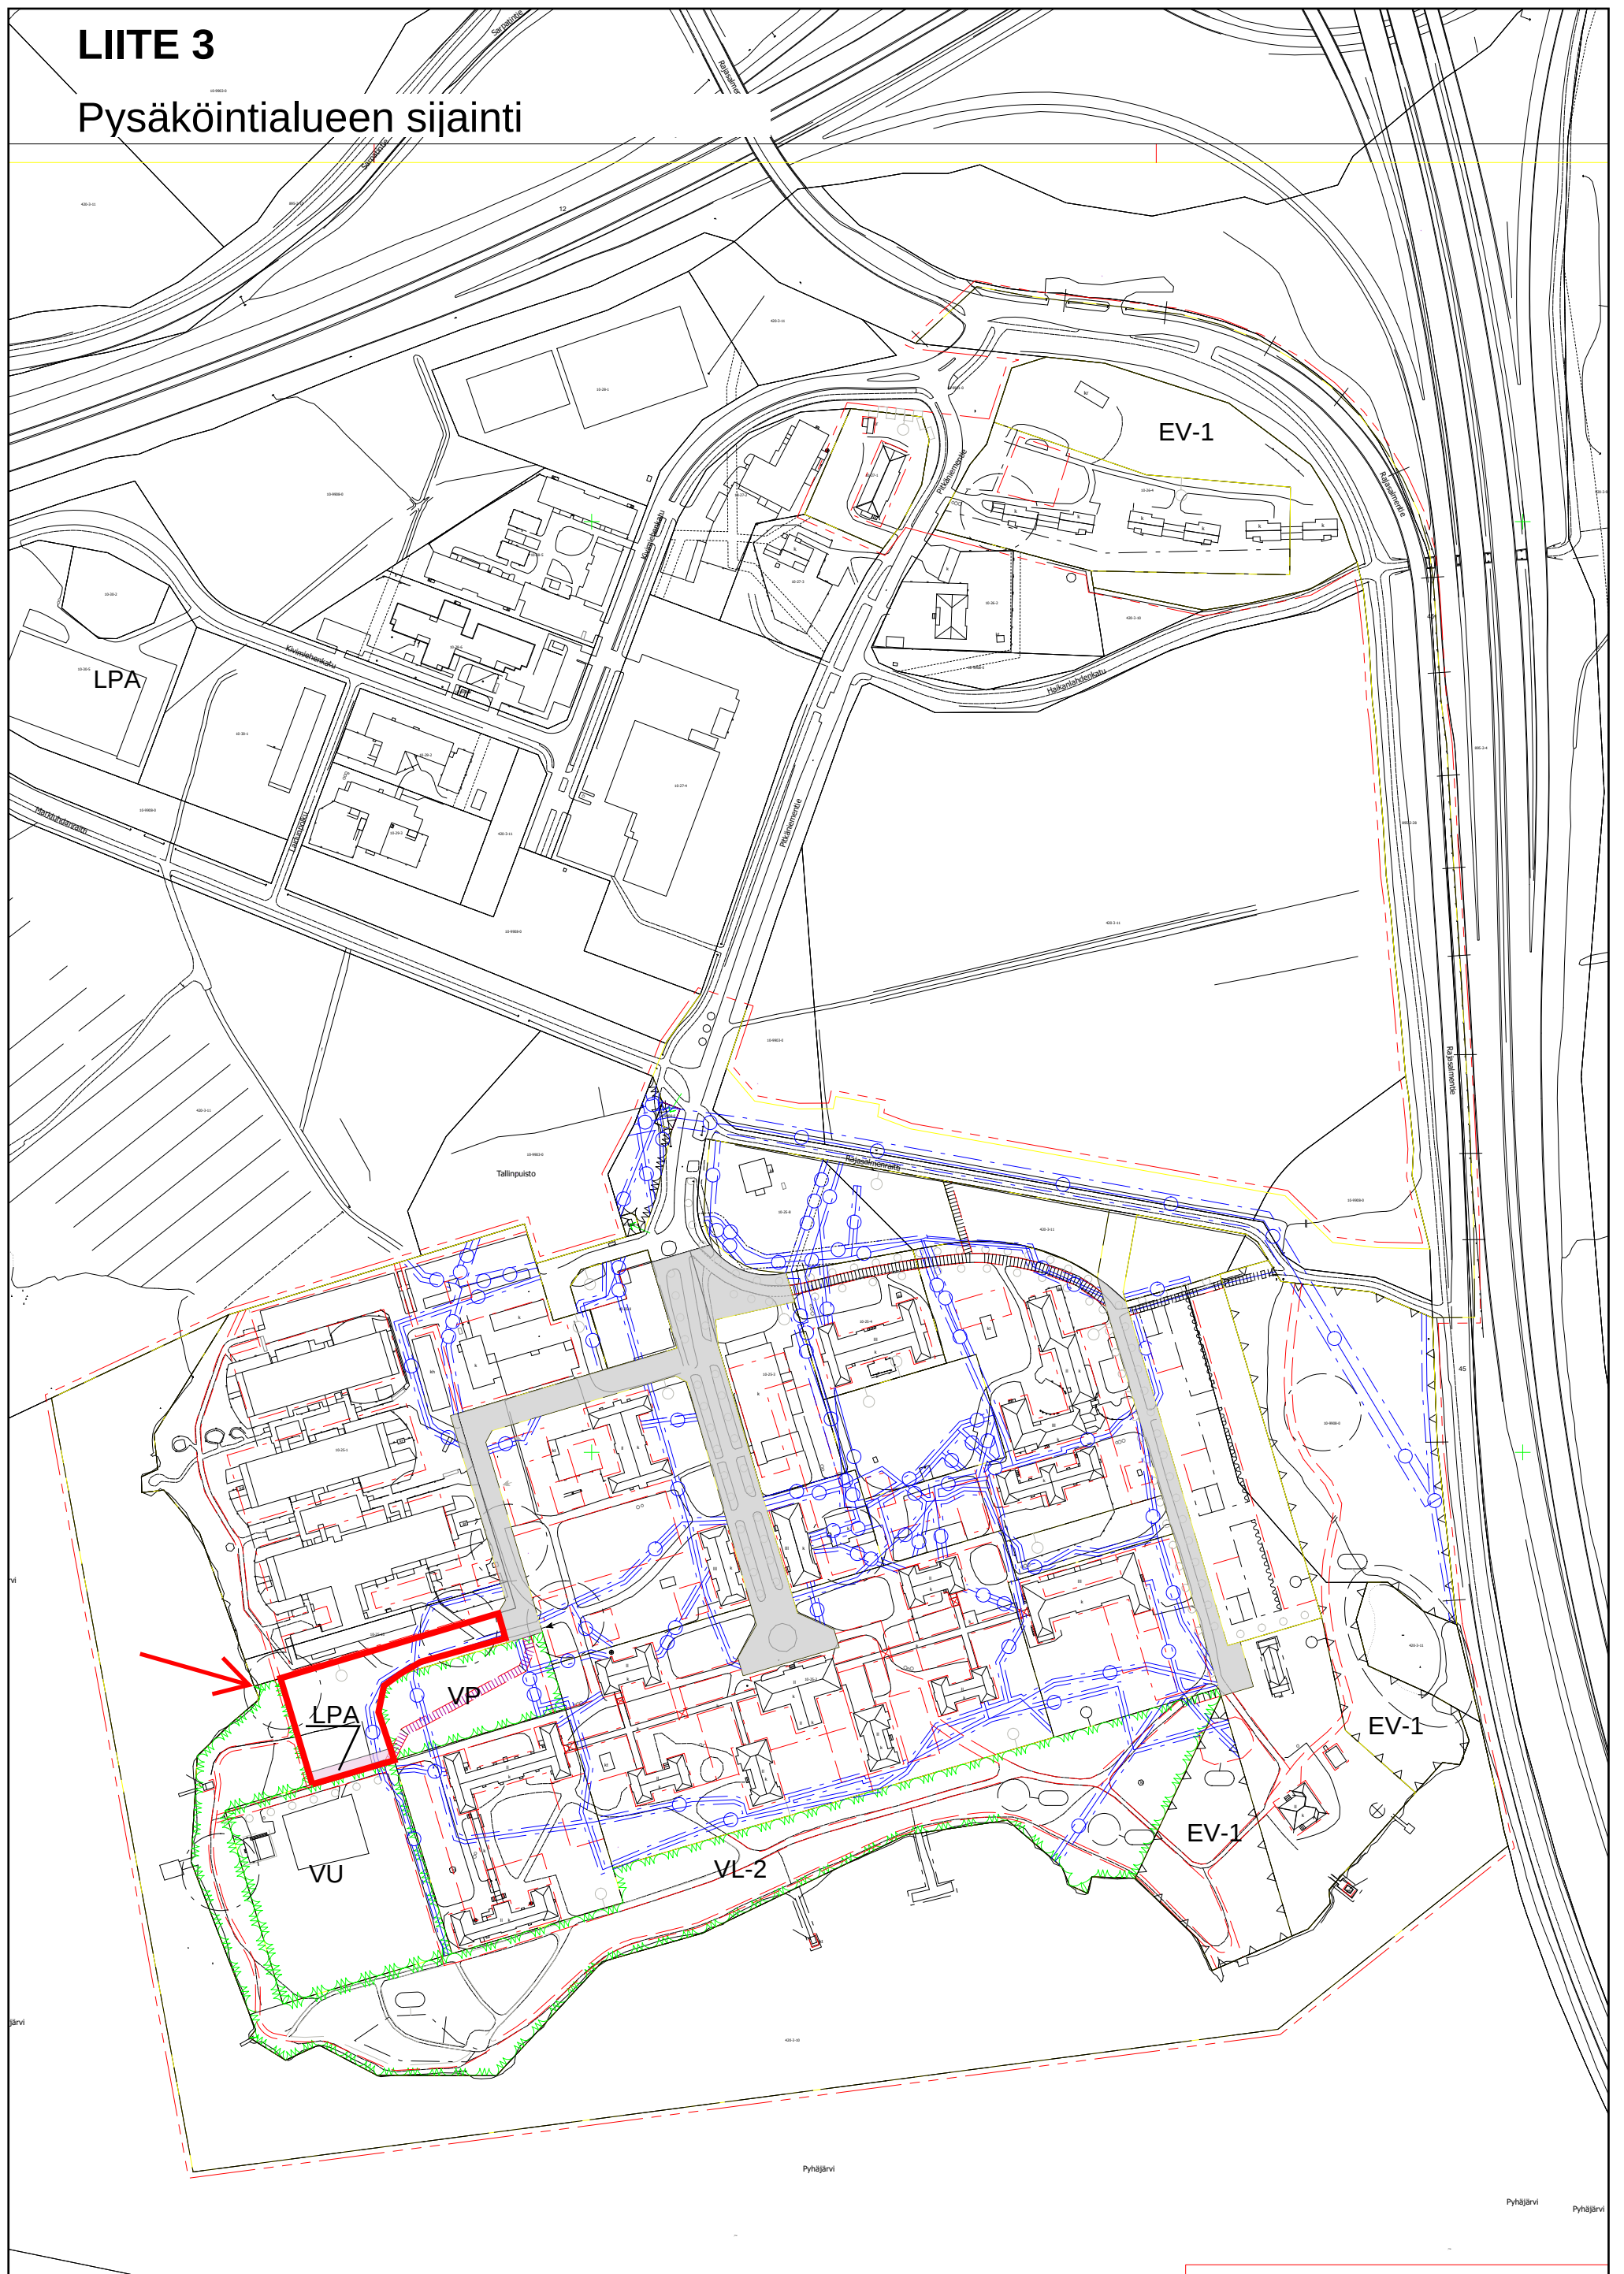

Kaupunki luovuttaa


LIITE 4

LPA

Kiinteistöstä 10-25-8 n. 5247 m²
Kiinteistöstä 420-3-11 n. 1746 m²

AK-8

Kiinteistöstä 10-9908-0 n. 2829 m²

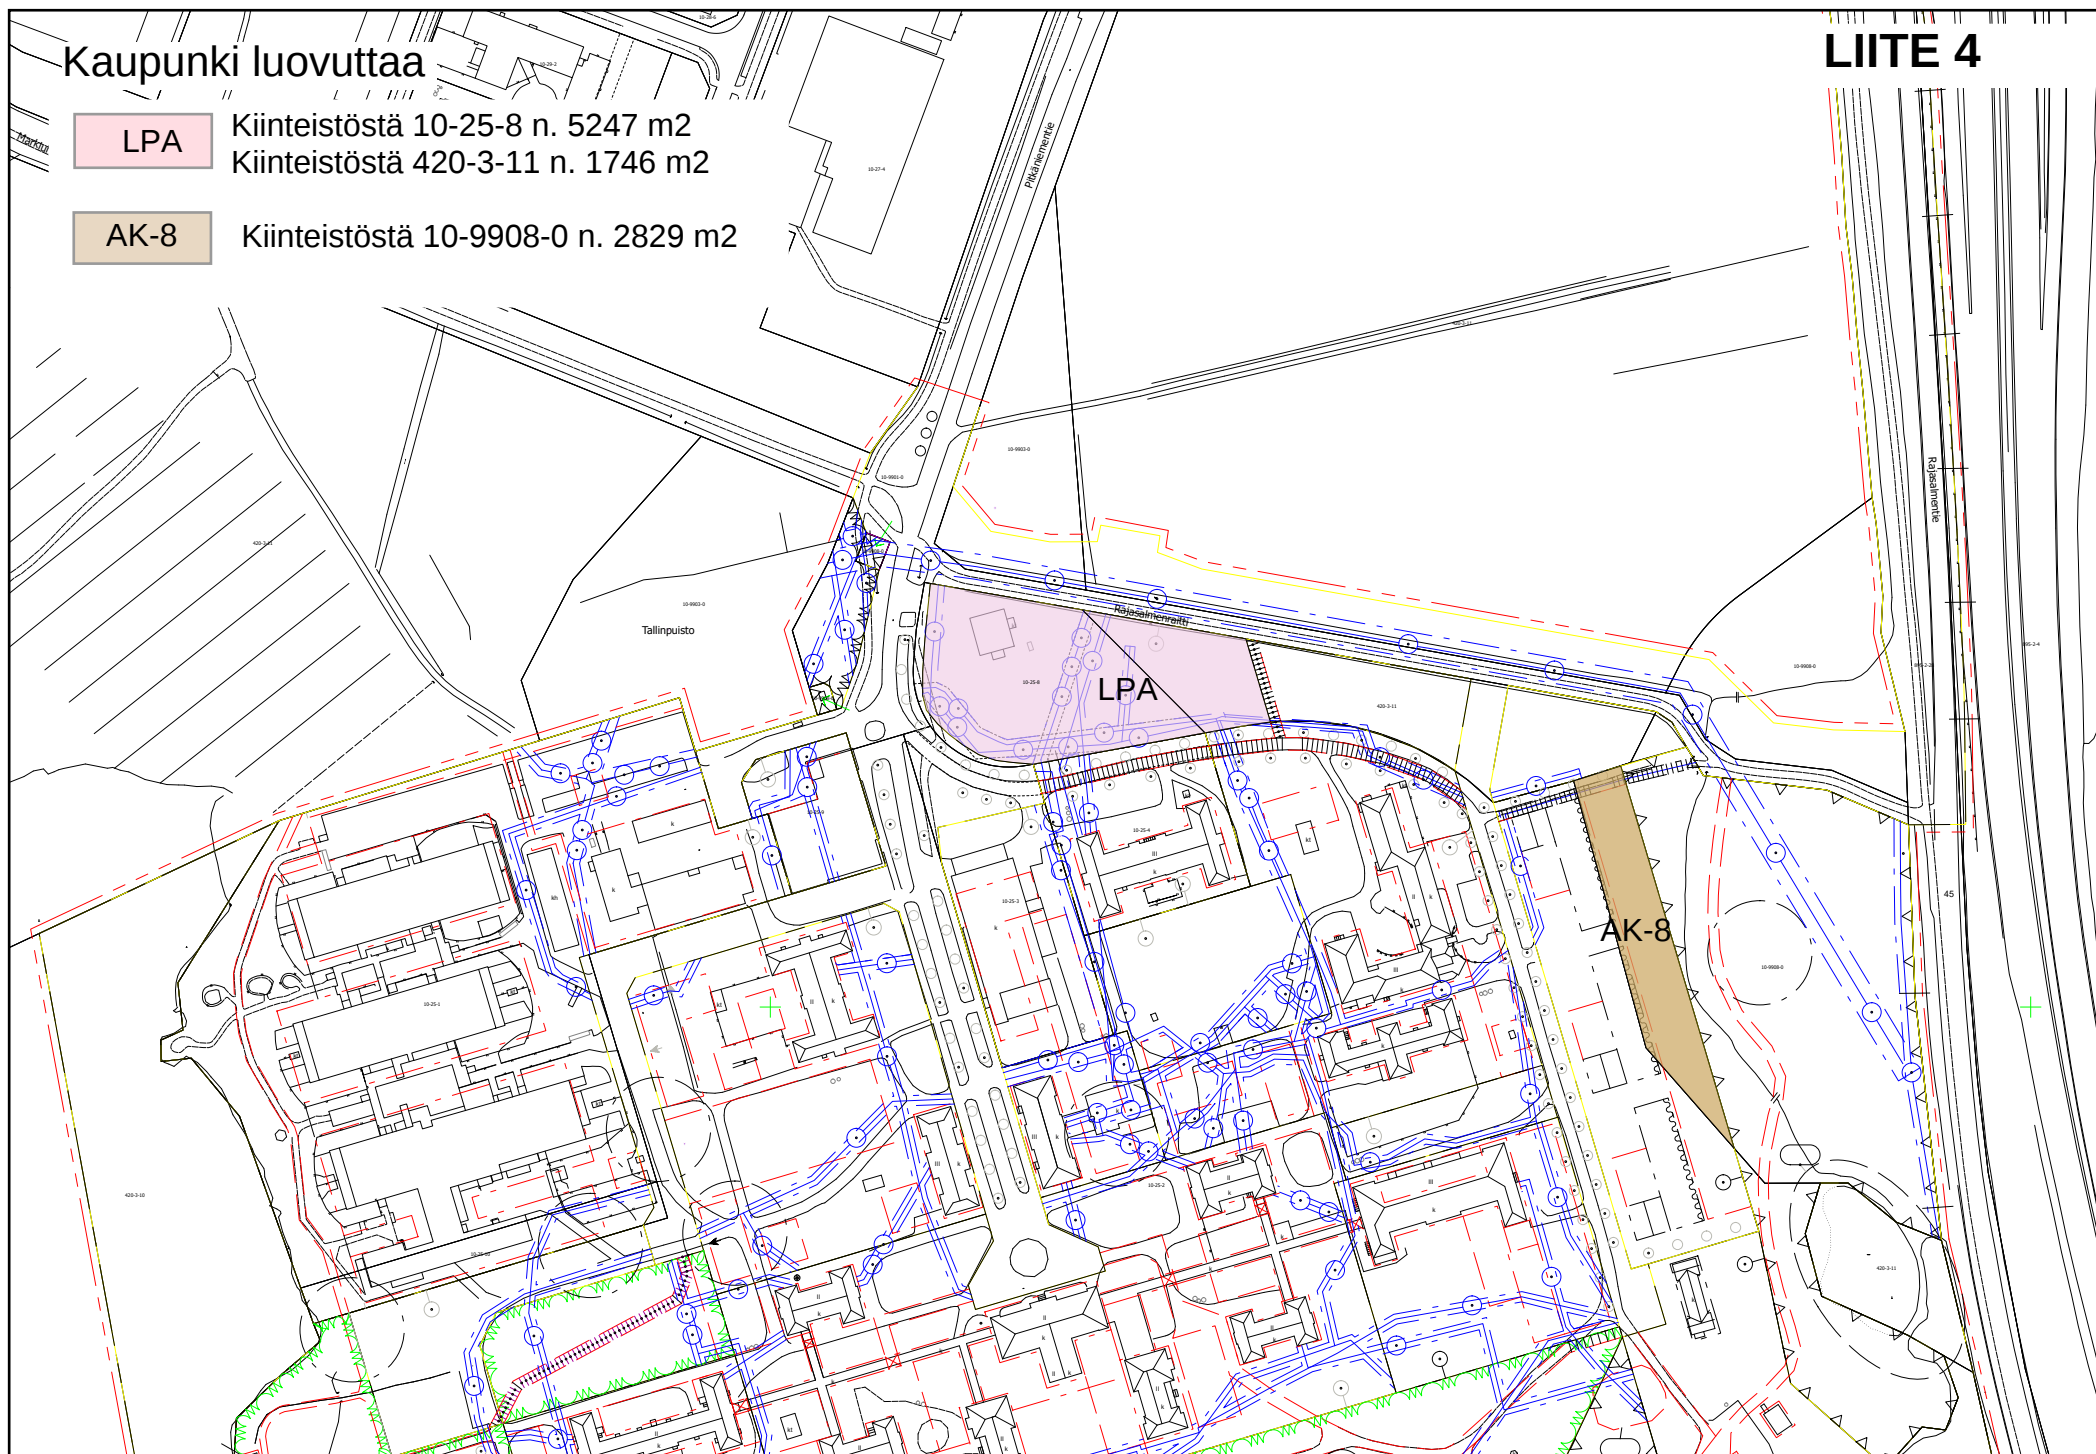

Pirkanmaan hyvinvointialue luovuttaa

Kiinteistöstä 10-26-4 n. 9993 m²
Kiinteistöstä 10-25-2 n. 10047 m²

Kiinteistöstä 10-25-2 n. 29829 m2

≡ Kiinteistöstä 10-25-2 n. 10295 m2

Kiinteistöstä 10-25-2 n. 4070 m2

Kiinteistöstä 10-25-2 n. 11231 m2
Kiinteistöstä 10-25-1 n. 376 m2
Kiinteistöstä 10-25-10 n. 77 m2
Kiinteistöstä 10-25-3 n. 1236 m2

Kiinteistöstä 10-25-2 n. 300 m2

EV-1

LPA

VP

VU

VL-2

EV-1

EV-1

LIITE 6

