



KOORDINAATTILUETTELO / Koordinaattijärjestelmä ETRS-GK24


| NRO | Y-koordinaatti | X-koordinaatti |
|-----|----------------|----------------|
| 1   | 24477604,293   | 6819096,350    |
| 2   | 24477686,934   | 6819111,395    |
| 3   | 24477485,849   | 6818862,197    |
| 4   | 24477511,370   | 6818776,758    |
| 5   | 24477748,267   | 6818846,923    |
| 6   | 24477723,654   | 6818929,997    |
| 7   | 24477728,445   | 6818931,428    |
| 8   | 24477720,508   | 6818958,218    |
| 9   | 24477607,263   | 6818924,392    |
| 10  | 24477610,430   | 6818913,703    |
| 11  | 24477630,052   | 6818904,872    |
| 12  | 24477632,893   | 6818895,284    |
| 13  | 24477581,394   | 6818880,027    |
| 14  | 24477578,553   | 6818889,615    |
| 15  | 24477588,510   | 6818907,208    |
| 16  | 24477585,461   | 6818917,880    |
| 17  | 24477478,739   | 6818886,001    |
| 18  | 24477443,061   | 6819005,441    |
| 19  | 24477446,421   | 6819011,663    |
| 20  | 24477545,049   | 6819041,123    |
| 21  | 24477551,214   | 6819037,746    |
| 47  | 24477592,004   | 6818975,897    |
| 48  | 24477636,109   | 6818988,963    |
| 70  | 24477624,458   | 6819028,288    |
| 71  | 24477690,527   | 6819047,875    |
| 72  | 24477672,483   | 6819108,764    |
| 80  | 24477425,051   | 6818730,683    |
| 81  | 24477516,935   | 6818758,128    |
| 103 | 24477623,837   | 6819157,563    |
| 152 | 24477393,966   | 6818834,751    |
| 200 | 24477568,003   | 6819056,906    |
| 201 | 24477566,457   | 6819071,254    |
| 202 | 24477608,865   | 6819080,919    |
| 203 | 24477589,573   | 6819097,869    |
| 204 | 24477582,705   | 6819100,147    |
| 205 | 24477576,306   | 6819104,072    |
| 206 | 24477571,035   | 6819108,050    |
| 207 | 24477566,391   | 6819112,313    |
| 208 | 24477561,942   | 6819117,753    |
| 209 | 24477560,430   | 6819123,728    |
| 210 | 24477563,496   | 6819168,053    |
| 211 | 24477688,634   | 6819146,071    |
| 212 | 24477698,405   | 6819113,092    |
| 213 | 24477706,432   | 6819052,591    |
| 214 | 24477722,727   | 6818997,630    |
| 215 | 24477646,261   | 6818974,790    |
| 216 | 24477641,546   | 6818990,574    |
| 221 | 24477771,548   | 6819093,887    |
| 222 | 24477806,161   | 6818976,865    |
| 223 | 24477812,259   | 6818956,248    |
| 224 | 24477722,338   | 6818952,042    |
| 225 | 24477836,837   | 6818873,155    |
| 260 | 24477561,920   | 6819152,390    |
| 261 | 24477560,464   | 6819132,963    |
| 262 | 24477595,924   | 6819097,072    |
| 263 | 24477656,887   | 6818939,215    |

| NOKIAN KAUPUNKI                   | 1:2 000                                                              | Tonttijaon muutos |
|-----------------------------------|----------------------------------------------------------------------|-------------------|
| Kaupunginosa                      | 10                                                                   | Maatiala          |
| Kortteli                          | 32                                                                   |                   |
| Tontit                            | 1, 2, 3, 4, 5, 6, 7, 8, 9, 10                                        |                   |
| Vanhat tontit                     | 25-2, 25-3, 25-4 ja 25-8                                             |                   |
| Asemakaava                        | 10:31 / 8.9.2025                                                     |                   |
| Edellinen tonttijako              | 14.12.2006 (4 ja 5), 29.4.2013 (8) ja 30.5.2017 (2 tj:n mukainen 11) |                   |
| Tonttijaon laatinut               | Arto Heikkinen                                                       |                   |
| Hyväksytty asemakaavan yhteydessä |                                                                      |                   |

Korjattu pinta-alatiedot tarpeellisin osin.  
20.5.2026 Arto Heikkinen

TONTTIEN MUODOSTUMINEN

| Tontti | Pinta-ala m2 | Kiinteistö / määräala | Osat m2 |
|--------|--------------|-----------------------|---------|
| 1      | 7237         | 536-10-25-2           | 2776    |
| -      | -            | 536-10-25-3           | 4461    |
| 2      | 4634         | 536-10-25-4           | 4634    |
| 3      | 15119        | 536-10-25-2           | 15119   |
| 4      | 4815         | 536-10-25-2           | 4815    |
| 5      | 1879         | 536-10-25-2           | 1879    |
| 6      | 8006         | 536-10-25-2           | 8006    |
| 7      | 27066        | 536-10-25-2           | 27066   |
| 8      | 10415        | 536-10-25-2           | 10415   |
| 9      | 14517        | 536-10-25-2           | 14517   |
| 10     | 6992         | 536-10-25-8           | 5246    |
| -      | -            | 536-420-3-11          | 1746    |

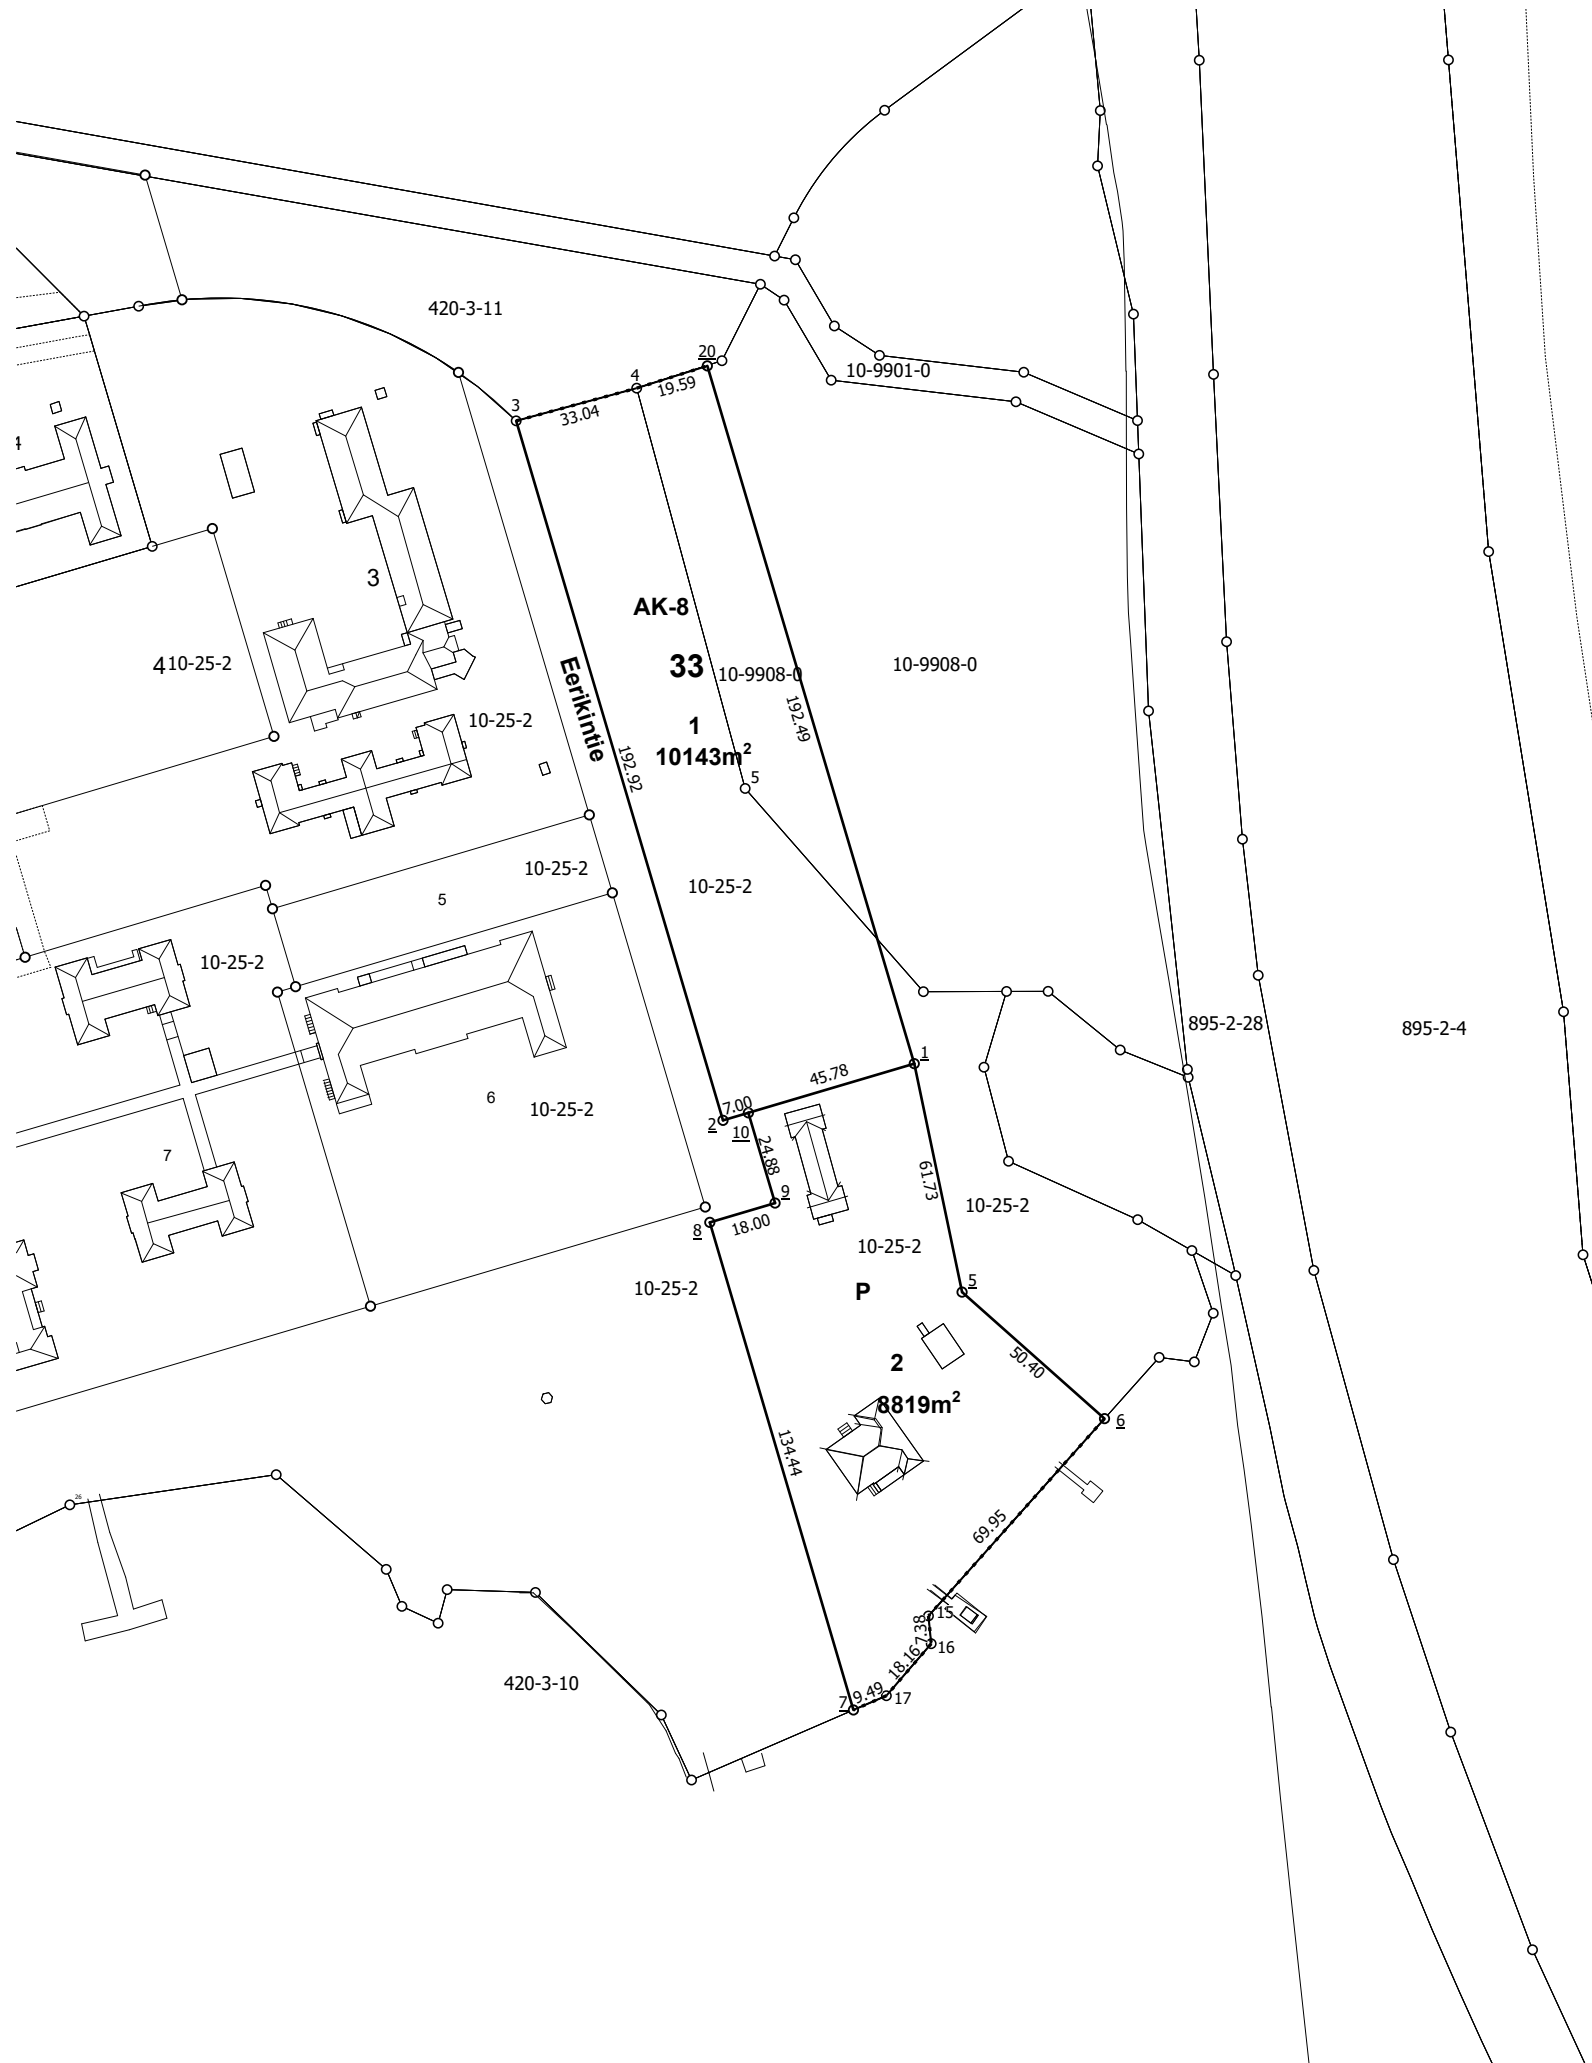


|                                   |                                |
|-----------------------------------|--------------------------------|
| Kaupunginosa                      | 10 Maatiala                    |
| Kortteli                          | 33                             |
| Tontit                            | 1, 2                           |
| Vanhat tontit                     | 25-2                           |
| Asemakaava                        | 10:31 / 8.9.2025               |
| Edellinen tonttijako              | 30.5.2017 (2 tj:n mukainen 11) |
| Tonttijaon laatinut               | Arto Heikkinen                 |
| Hyväksytty asemakaavan yhteydessä |                                |

## TONTTIEN MUODOSTUMINEN

| Tontti | Pinta-ala m2 | Kiinteistö / määräala | Osat m2 |
|--------|--------------|-----------------------|---------|
| 1      | 10143        | 536-10-25-2           | 7314    |
| -      | -            | 536-10-9908-0         | 2829    |
| 2      | 8819         | 536-10-25-2           | 8819    |

## KOORDINAATTILUETTELO / Koordinaattijärjestelmä ETRS-GK24

| NRO       | Y-koordinaatti | X-koordinaatti |
|-----------|----------------|----------------|
| <u>1</u>  | 24477892,129   | 6818911,071    |
| <u>2</u>  | 24477841,528   | 6818896,077    |
| 3         | 24477786,808   | 6819081,076    |
| 4         | 24477818,696   | 6819089,720    |
| <u>5</u>  | 24477904,775   | 6818850,654    |
| <u>6</u>  | 24477942,466   | 6818817,192    |
| <u>7</u>  | 24477876,039   | 6818740,140    |
| <u>8</u>  | 24477838,038   | 6818869,095    |
| <u>9</u>  | 24477855,298   | 6818874,204    |
| <u>10</u> | 24477848,240   | 6818898,066    |
| 15        | 24477895,888   | 6818765,006    |
| 16        | 24477896,608   | 6818757,664    |
| 17        | 24477884,751   | 6818743,908    |
| <u>20</u> | 24477837,382   | 6819095,612    |

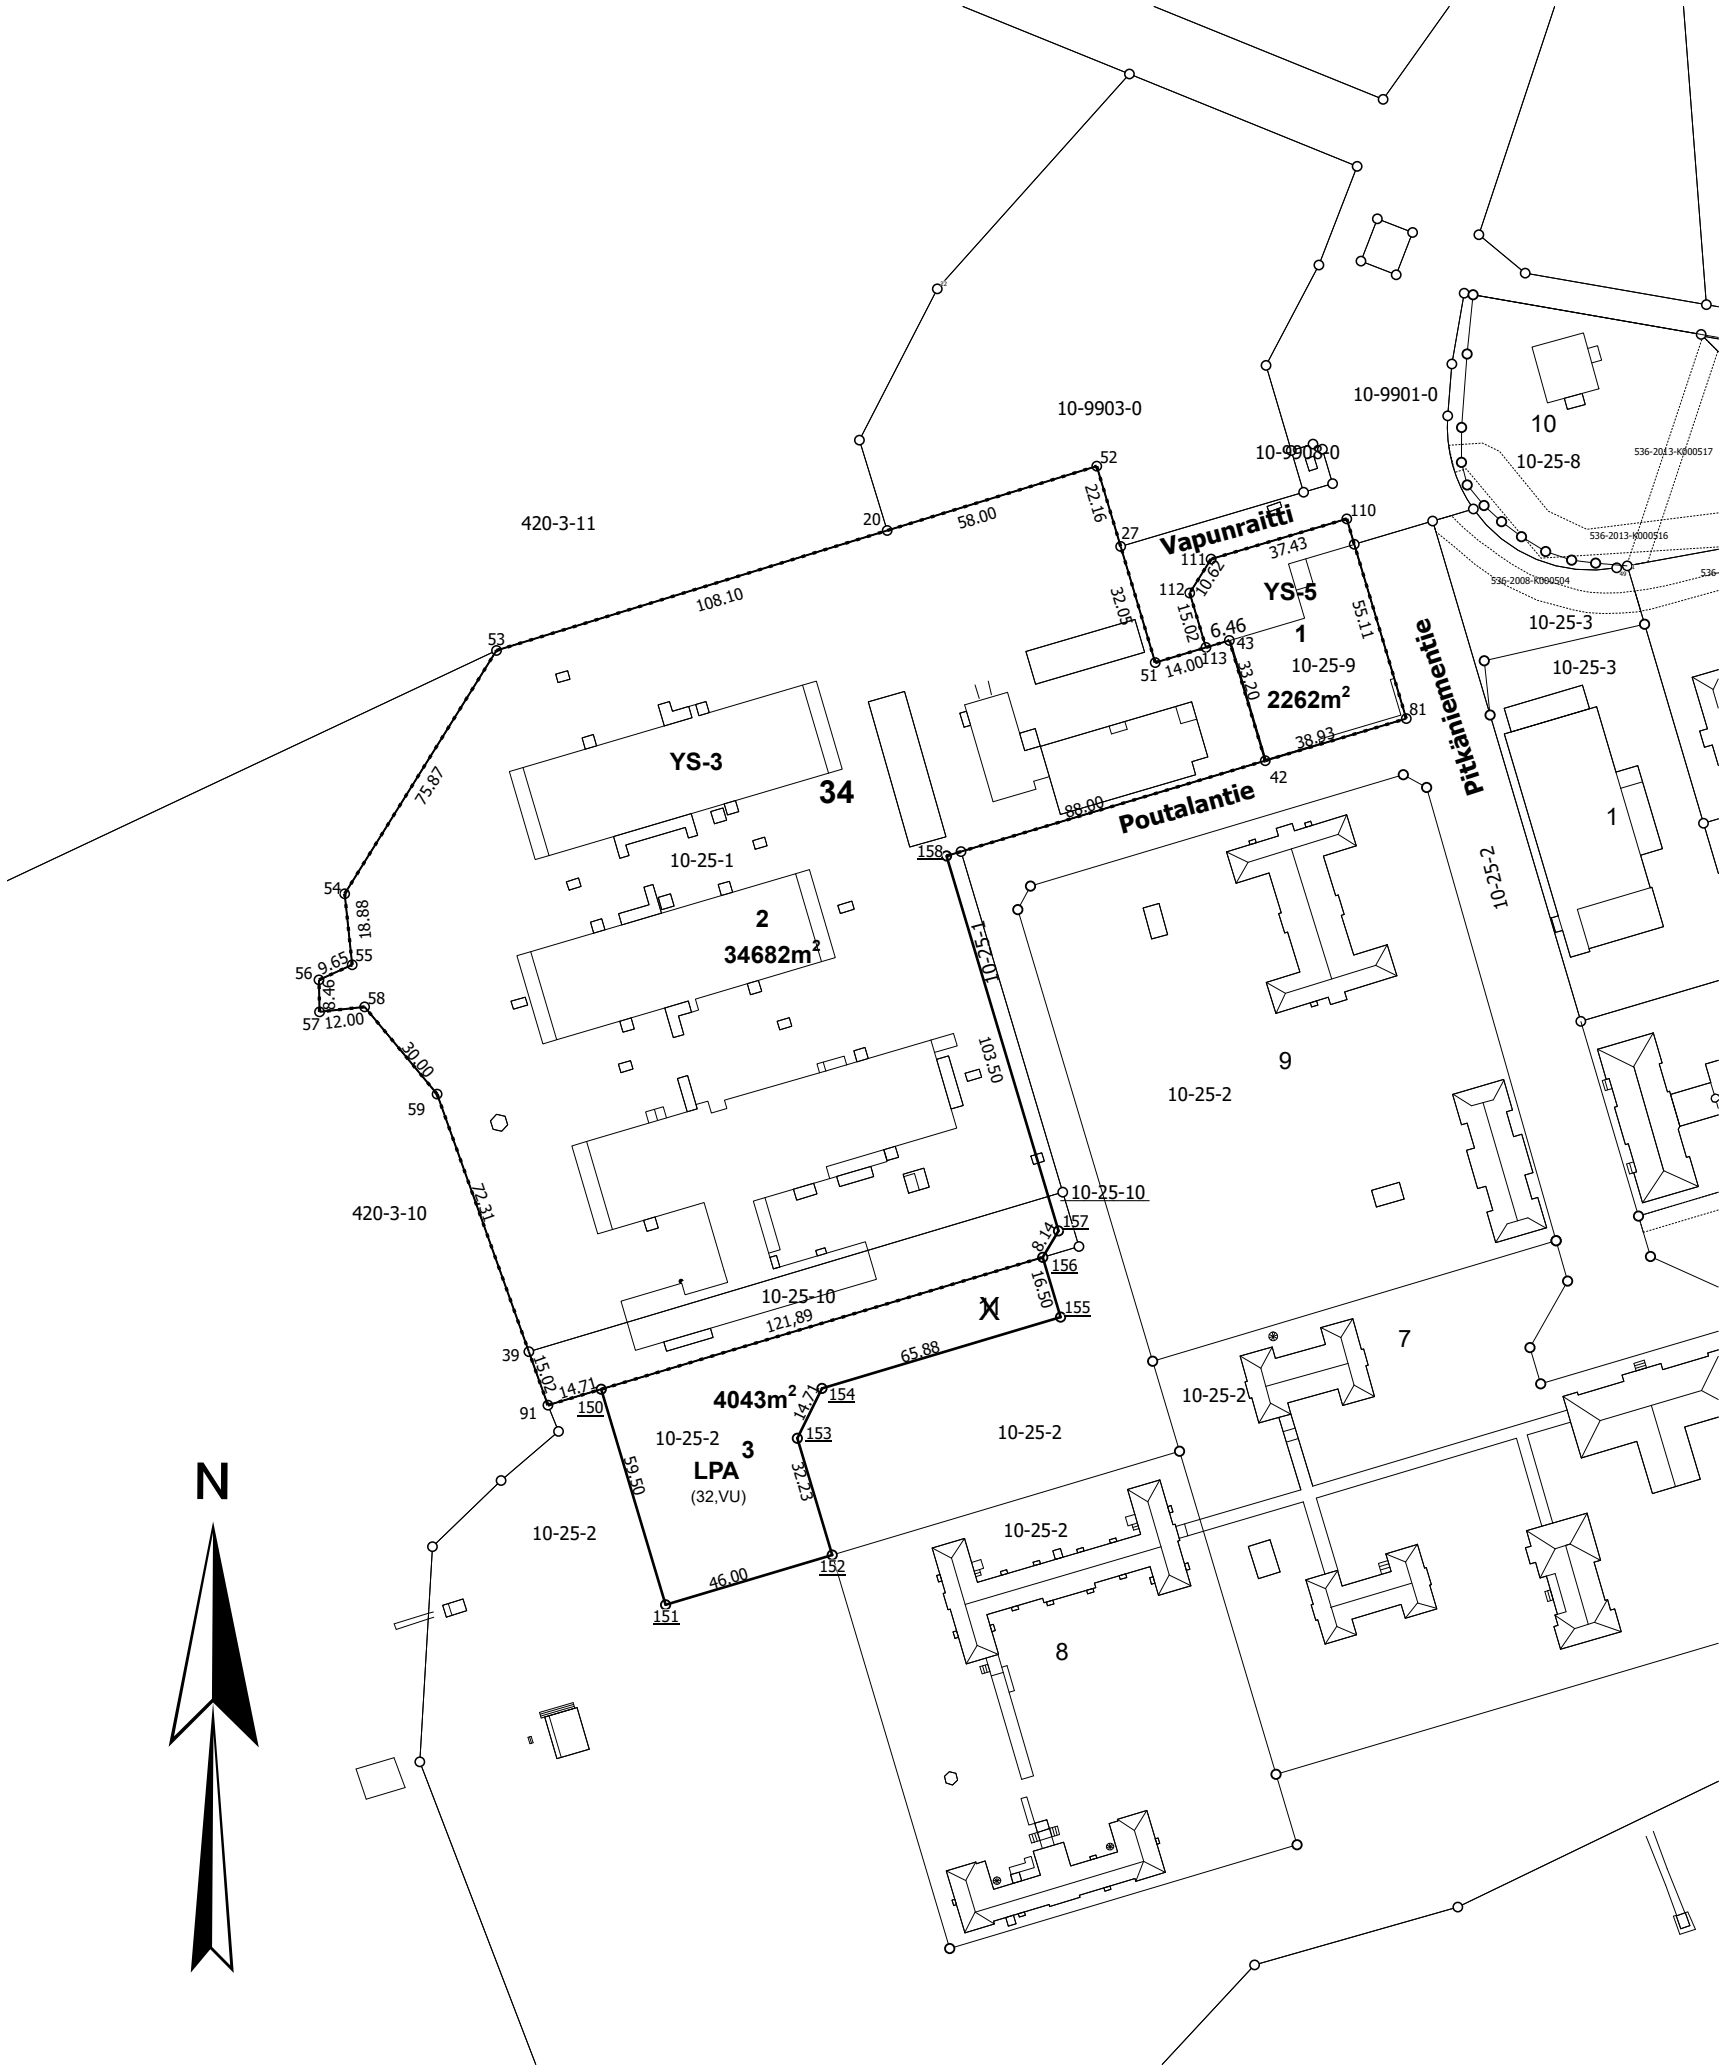

KOORDINAATTILUETTELO / Koordinaattijärjestelmä ETRS-GK24

| NRO        | Y-koordinaatti | X-koordinaatti |
|------------|----------------|----------------|
| 20         | 24477408,507   | 6819105,709    |
| 27         | 24477470,276   | 6819101,491    |
| 39         | 24477313,722   | 6818888,535    |
| 41         | 24477428,042   | 6819020,784    |
| 42         | 24477508,527   | 6819044,825    |
| 43         | 24477499,027   | 6819076,634    |
| 51         | 24477479,419   | 6819070,778    |
| 52         | 24477463,952   | 6819122,732    |
| 53         | 24477305,167   | 6819073,983    |
| 54         | 24477264,989   | 6819009,631    |
| 55         | 24477266,986   | 6818990,853    |
| 56         | 24477258,197   | 6818986,858    |
| 57         | 24477258,344   | 6818978,395    |
| 58         | 24477270,271   | 6818979,720    |
| 59         | 24477289,447   | 6818956,650    |
| 81         | 24477545,833   | 6819055,968    |
| 91         | 24477318,765   | 6818874,386    |
| 110        | 24477530,088   | 6819108,782    |
| 111        | 24477494,204   | 6819098,151    |
| 112        | 24477488,536   | 6819089,171    |
| 113        | 24477492,834   | 6819074,784    |
| <u>150</u> | 24477332,861   | 6818878,597    |
| <u>151</u> | 24477349,890   | 6818821,585    |
| <u>152</u> | 24477393,966   | 6818834,751    |
| <u>153</u> | 24477384,743   | 6818865,628    |
| <u>154</u> | 24477391,255   | 6818878,818    |
| <u>155</u> | 24477454,379   | 6818897,673    |
| <u>156</u> | 24477449,657   | 6818913,483    |
| <u>157</u> | 24477453,831   | 6818920,470    |
| <u>158</u> | 24477424,209   | 6819019,640    |

NOKIAN KAUPUNKI

1:2 000

Tonttijaon muutos

|                                   |                                                                      |
|-----------------------------------|----------------------------------------------------------------------|
| Kaupunginosa                      | 10 Maatiala                                                          |
| Kortteli                          | 34                                                                   |
| Tontit                            | 1, 2, 3                                                              |
| Vanhat tontit                     | 25-1, 25-2, 25-9 ja 25-10                                            |
| Asemakaava                        | 10:31 / 8.9.2025                                                     |
| Edellinen tonttijako              | 12.6.1997 (1), 14.9.2015 (9) ja 30.5.2017 (10 ja 2 tj:n mukainen 11) |
| Tonttijaon laatinut 9.10.2023     | Arto Heikkinen                                                       |
| Hyväksytty asemakaavan yhteydessä |                                                                      |

TONTTIEN MUODOSTUMINEN

| Tontti | Pinta-ala m2 | Kiinteistö / määräala | Osat m2 |
|--------|--------------|-----------------------|---------|
| 1      | 2262         | 536-10-25-9           | 2262    |
| 2      | 34682        | 536-10-25-1           | 32553   |
| -      | -            | 536-10-25-10          | 2129    |
| 3      | 4043         | 536-10-25-2           | 4043    |