

Tilatiedot:

- Tekninen tila
- Vuokratila - Autohalli
- Vuokratila - Fimlab
- Vuokratila - Kahvio
- Vuokratila - Pirha
- Vuokratila - Ravintola
- Yhteiskäyttötila

Tilasto	Nimi	Pinta-ala
0.003	LÄMMÖNJAKO/SPR	42.5 m²
0.001	SÄHKÖ	2.5 m²
0.030	TELE	8.0 m²
0.031	TELE	11.5 m²
0.032	UPS	11.0 m²
0.036	SÄHKÖPÄÄKESKUS	31.5 m²
0.037	IV-KONEHUONE	63.5 m²
0.043	VSS IV LAITTEET	14.0 m²
0.045	VSS IV LAITTEET	5.5 m²
0.052	KAASU	12.5 m²
0.053	KOMPRESSORI	16.5 m²
0.057	IV	3.5 m²
Tekninen tila: 222.5 m²		
0.001	AUTOHALLI	767.5 m²
Vuokratila - Autohalli: 767.5 m²		
0.005	HIJENTYMISTILA	31.5 m²
0.006	KYLMO	34.0 m²
0.013	KOKOUSTILA 1	46.0 m²
0.014	KOKOUSTILA 2	24.5 m²
0.015	KÄYTÄVÄ	24.5 m²
0.017	KOKOUSTILA 3	24.5 m²
0.018	HOITOTARVIKKEPALVELU	15.5 m²
0.019	VARASTO	17.0 m²
0.022	APUVALINEVARASTO	13.5 m²
0.033	PUKU	34.0 m²
0.034	WC	2.5 m²
0.035	SUIHKU	4.0 m²
0.039	VSS/SOS 1	83.0 m²
0.040	SUIHKU	6.0 m²
0.041	WC	2.0 m²
0.042	WC	2.0 m²
0.044	VSS/SOS 2	75.5 m²
0.046	WC	2.0 m²
0.047	SUIHKU	3.0 m²
0.048	WC	2.0 m²
0.049	SUIHKU	3.0 m²
0.051	ARKISTO	91.5 m²
0.055	VARASTO	10.5 m²
0.056	VARASTO	6.0 m²
0.058	TYÖTILA	13.0 m²
0.059	VAATEHUOLTO	18.5 m²
0.060	ETENEN	6.5 m²
Vuokratila - Pirha: 686.0 m²		
0.002	PRSH C	17.5 m²
0.004	KÄYTÄVÄ	20.0 m²
0.007	KÄYTÄVÄ	18.5 m²
0.008	WC	5.0 m²
0.009	WC	5.0 m²
0.010	WC	5.0 m²
0.011	TUULIKAAPPI	9.0 m²
0.012	KÄYTÄVÄ	41.0 m²
0.016	WC	4.5 m²
0.020	KINTEISTÖHUOLTO	14.0 m²
0.023	LASTAUSLATTURI	41.0 m²
0.024	HUOLTOKÄYTÄVÄ	69.5 m²
0.025	PYYKKI	26.5 m²
0.026	KÄYTÄVÄ	27.5 m²
0.027	PRSH A	18.5 m²
0.028	SIIVOUSKESKUS	57.0 m²
0.039	SUIHKU	4.0 m²
0.034	WC	2.5 m²
0.043	VSS IV LAITTEET	14.0 m²
0.044	VSS/SOS 2	75.5 m²
0.045	VSS IV LAITTEET	5.5 m²
0.046	WC	2.0 m²
0.047	SUIHKU	3.0 m²
0.048	WC	2.0 m²
0.049	SUIHKU	3.0 m²
0.050	KÄYTÄVÄ	57.5 m²
0.054	JÄTE	52.5 m²
0.052	KAASU	12.5 m²
0.053	KOMPRESSORI	16.5 m²
Yhteiskäyttötila: 60		
Yhteensä: 60		2195.5 m²

Muutos	Selitys	Pvm	Piiri
536-1	Kaupunginosa/Kylä: 9	Tontti/Rt:o: 19	Viranomaisen arkiostomerkinnä värsen
Rakennuslupajärjestelmä: UUDISRAKENNUS		Pristustilalla: Vuokrasopimusohjat	
Rakennuskohde:		Pristustuksen sisältö: Mittakaava	
		Nokian Hyvinvointikeskus	
Maununkatu 12 37100 Nokia		Tilatiedot, 0.krs	
Suunnittelija: ARK		Työnumero: 2937	Pristusnumero: V0
Sisällysluettelo: 18 A		Pvm: 20.4.2023	
33210 Tampere		Pristusnumero: V0	
Finland		Projektinjohtaja: <i>Ark</i>	
Copyright ©		Pristusnumero: V0	
puh: (03) 3125 0100		Projektinjohtaja: <i>Ark</i>	
fax: (03) 3125 0125		Pristusnumero: V0	
email: toimitus@ark.fi		Projektinjohtaja: <i>Ark</i>	
ARKITEHTITOIMISTOJEN LIITON ATL:n JÄSEN, SUUNNITTELU- JA KONSULTTITOIMISTOJEN LIITON SKL:n JÄSEN			



Tilatiedot:

- Tekninen tila
- Vuokratila - Autohalli
- Vuokratila - Fimlab
- Vuokratila - Kahvio
- Vuokratila - Pirha
- Vuokratila - Ravintola
- Yhteiskäyttötila

Tilanne	Nimi	Pinta-ala
1.008	TELE	3.5 m²
1.009	SÄHKÖ	6.0 m²
1.004	SÄHKÖ	2.0 m²
1.026	TELE	3.5 m²
1.096	SÄHKÖ	2.5 m²
1.097	TELE	2.5 m²
1.102	SÄHKÖ	2.0 m²
Tekninen tila: 22.0 m²		
1.095	TUULIKAAPPI	2.5 m²
1.098	VARASTO	3.5 m²
1.089	WC	2.0 m²
1.100	VARASTO	8.0 m²
1.101	TAKATILA	33.0 m²
1.102	TAKATILA	11.0 m²
1.103	NOPSANAYTE	5.0 m²
1.104	NOPSANAYTE	5.0 m²
1.105	NOPSANAYTE	5.0 m²
1.106	NAYTE	5.5 m²
1.107	WC:näyte	5.5 m²
1.111	NAYTE	6.5 m²
1.112	GYNE	15.0 m²
1.113	EKG	17.0 m²
1.114	EKG	18.0 m²
1.115	PUKU	3.0 m²
1.116	PUKU	4.0 m²
1.117	PUKU	3.0 m²
1.118	PUKU	4.0 m²
1.119	KÄYTÄVÄ	13.0 m²
1.120	GYNE	15.0 m²
1.121	NAYTE	6.5 m²
1.122	NAYTE	6.5 m²
1.108	KÄYTÄVÄ	7.0 m²
1.099	TUULIKAAPPI	2.5 m²
1.094	TK	13.0 m²
1.093	PRSH B	17.0 m²
1.092	TK	13.0 m²
1.091	WC	2.5 m²
1.090	WC	2.5 m²
1.088	WC	2.5 m²
1.087	WC	2.5 m²
1.086	WC	2.5 m²
1.085	WC	2.5 m²
1.084	WC	2.5 m²
1.083	WC	2.5 m²
1.082	WC	2.5 m²
1.081	WC	2.5 m²
1.080	VASTAANOTTO	15.5 m²
1.079	ODOTUS	104.0 m²
1.078	VASTAANOTTO	15.5 m²
1.077	TUULIKAAPPI	8.0 m²
1.076	VASTAANOTTO	8.0 m²
1.075	TAKATILA	33.0 m²
1.074	TUULIKAAPPI	13.5 m²
1.073	SUKUTILA	5.5 m²
1.072	ERSTYS	9.5 m²
1.071	WC	4.0 m²
1.070	VARASTO	2.5 m²
1.069	TOMENPIDE	14.5 m²
1.068	TOMENPIDE	14.5 m²
1.067	WC	2.5 m²
1.066	WC	2.5 m²
Muutos	Selitys	Pvm	Piiri
536-1	Korjaukset/tilat	19	9
536-2	Korjaukset/tilat	19	9



Nokian Hyvinvointikeskus

Tilatiedot, 1.krs 1:100



Tilatiedot:

- Tekninen tila
- Vuokratila - Autohalli
- Vuokratila - Finlab
- Vuokratila - Kahvio
- Vuokratila - Pirha
- Vuokratila - Ravintola
- Yhteiskäyttötila

Tilatno	Nimi	Pinta-ala
2.001	KÄYTÄVÄ	101.0 m²
2.002	VASTAANOTTO	20.0 m²
2.003	VASTAANOTTO	20.0 m²
2.004	VASTAANOTTO	20.0 m²
2.005	VASTAANOTTO	20.5 m²
2.006	VASTAANOTTO	15.5 m²
2.007	VASTAANOTTO	15.5 m²
2.008	VASTAANOTTO	15.5 m²
2.009	WC	3.5 m²
2.010	WC	3.5 m²
2.011	WC	3.5 m²
2.012	TELE	4.0 m²
2.013	PRSH B	17.0 m²
2.014	VASTAANOTTO	17.5 m²
2.015	VASTAANOTTO	19.5 m²
2.016	VASTAANOTTO	19.5 m²
2.017	VASTAANOTTO	19.5 m²
2.018	WC	3.0 m²
2.019	WC	3.0 m²
2.020	WC	5.0 m²
2.021	VASTAANOTTO	16.0 m²
2.022	VASTAANOTTO	16.0 m²
2.023	VASTAANOTTO	16.0 m²
2.024	VASTAANOTTO	16.0 m²
2.025	VASTAANOTTO	16.5 m²
2.026	VASTAANOTTO	15.5 m²
2.027	VASTAANOTTO	11.5 m²
2.028	VASTAANOTTO	19.5 m²
2.029	VASTAANOTTO	20.0 m²
2.030	VASTAANOTTO	19.5 m²
2.031	VASTAANOTTO	19.5 m²
2.032	VASTAANOTTO	19.5 m²
2.033	VASTAANOTTO	20.0 m²
2.034	VASTAANOTTO	19.5 m²
2.035	VASTAANOTTO	23.5 m²
2.036	VASTAANOTTO	14.0 m²
2.037	ODOTUS	49.5 m²
2.038	VASTAANOTTO	15.5 m²
2.039	VASTAANOTTO	15.5 m²
2.040	VASTAANOTTO	16.5 m²
2.041	VASTAANOTTO	15.0 m²
2.042	VASTAANOTTO	15.0 m²
2.043	VASTAANOTTO	15.0 m²
2.044	VASTAANOTTO	15.0 m²
2.045	VASTAANOTTO	16.0 m²
2.046	VASTAANOTTO	16.0 m²
Muutos	Selitys	Pvm	Piiri
536-I	Korttel/Tila	Tontti/Rtto	Viranomaisen arkiestokortilla varsin
	9	19	Rakennuksen tunnus
	Pohjapiirustukset		Juoka:n:o
	Vuokrasopimus pohjat		Mittavaa

Nokian Hyvinvointikeskus

Tilatiedot, 2.krs


1:100

Maununkatu 12
37100 Nokia

Suunnittelija Työnumero Pääsuunnittelija Muutosnro
ARK 2937 V2

Copyright © Satakuntala 18 A puh (03) 3125 0100 Pvm
33210 Tampere fax (03) 3125 0125
Finland toimitus@ark.fi email toimitus@ark.fi 20.04.2023

ARKKITEHTITOIMISTO DEN LITON AT.L. JÄSEN, SUUNNITTELU- JA KONSALTTITOIMISTO DEN LITON SK.L. JÄSEN

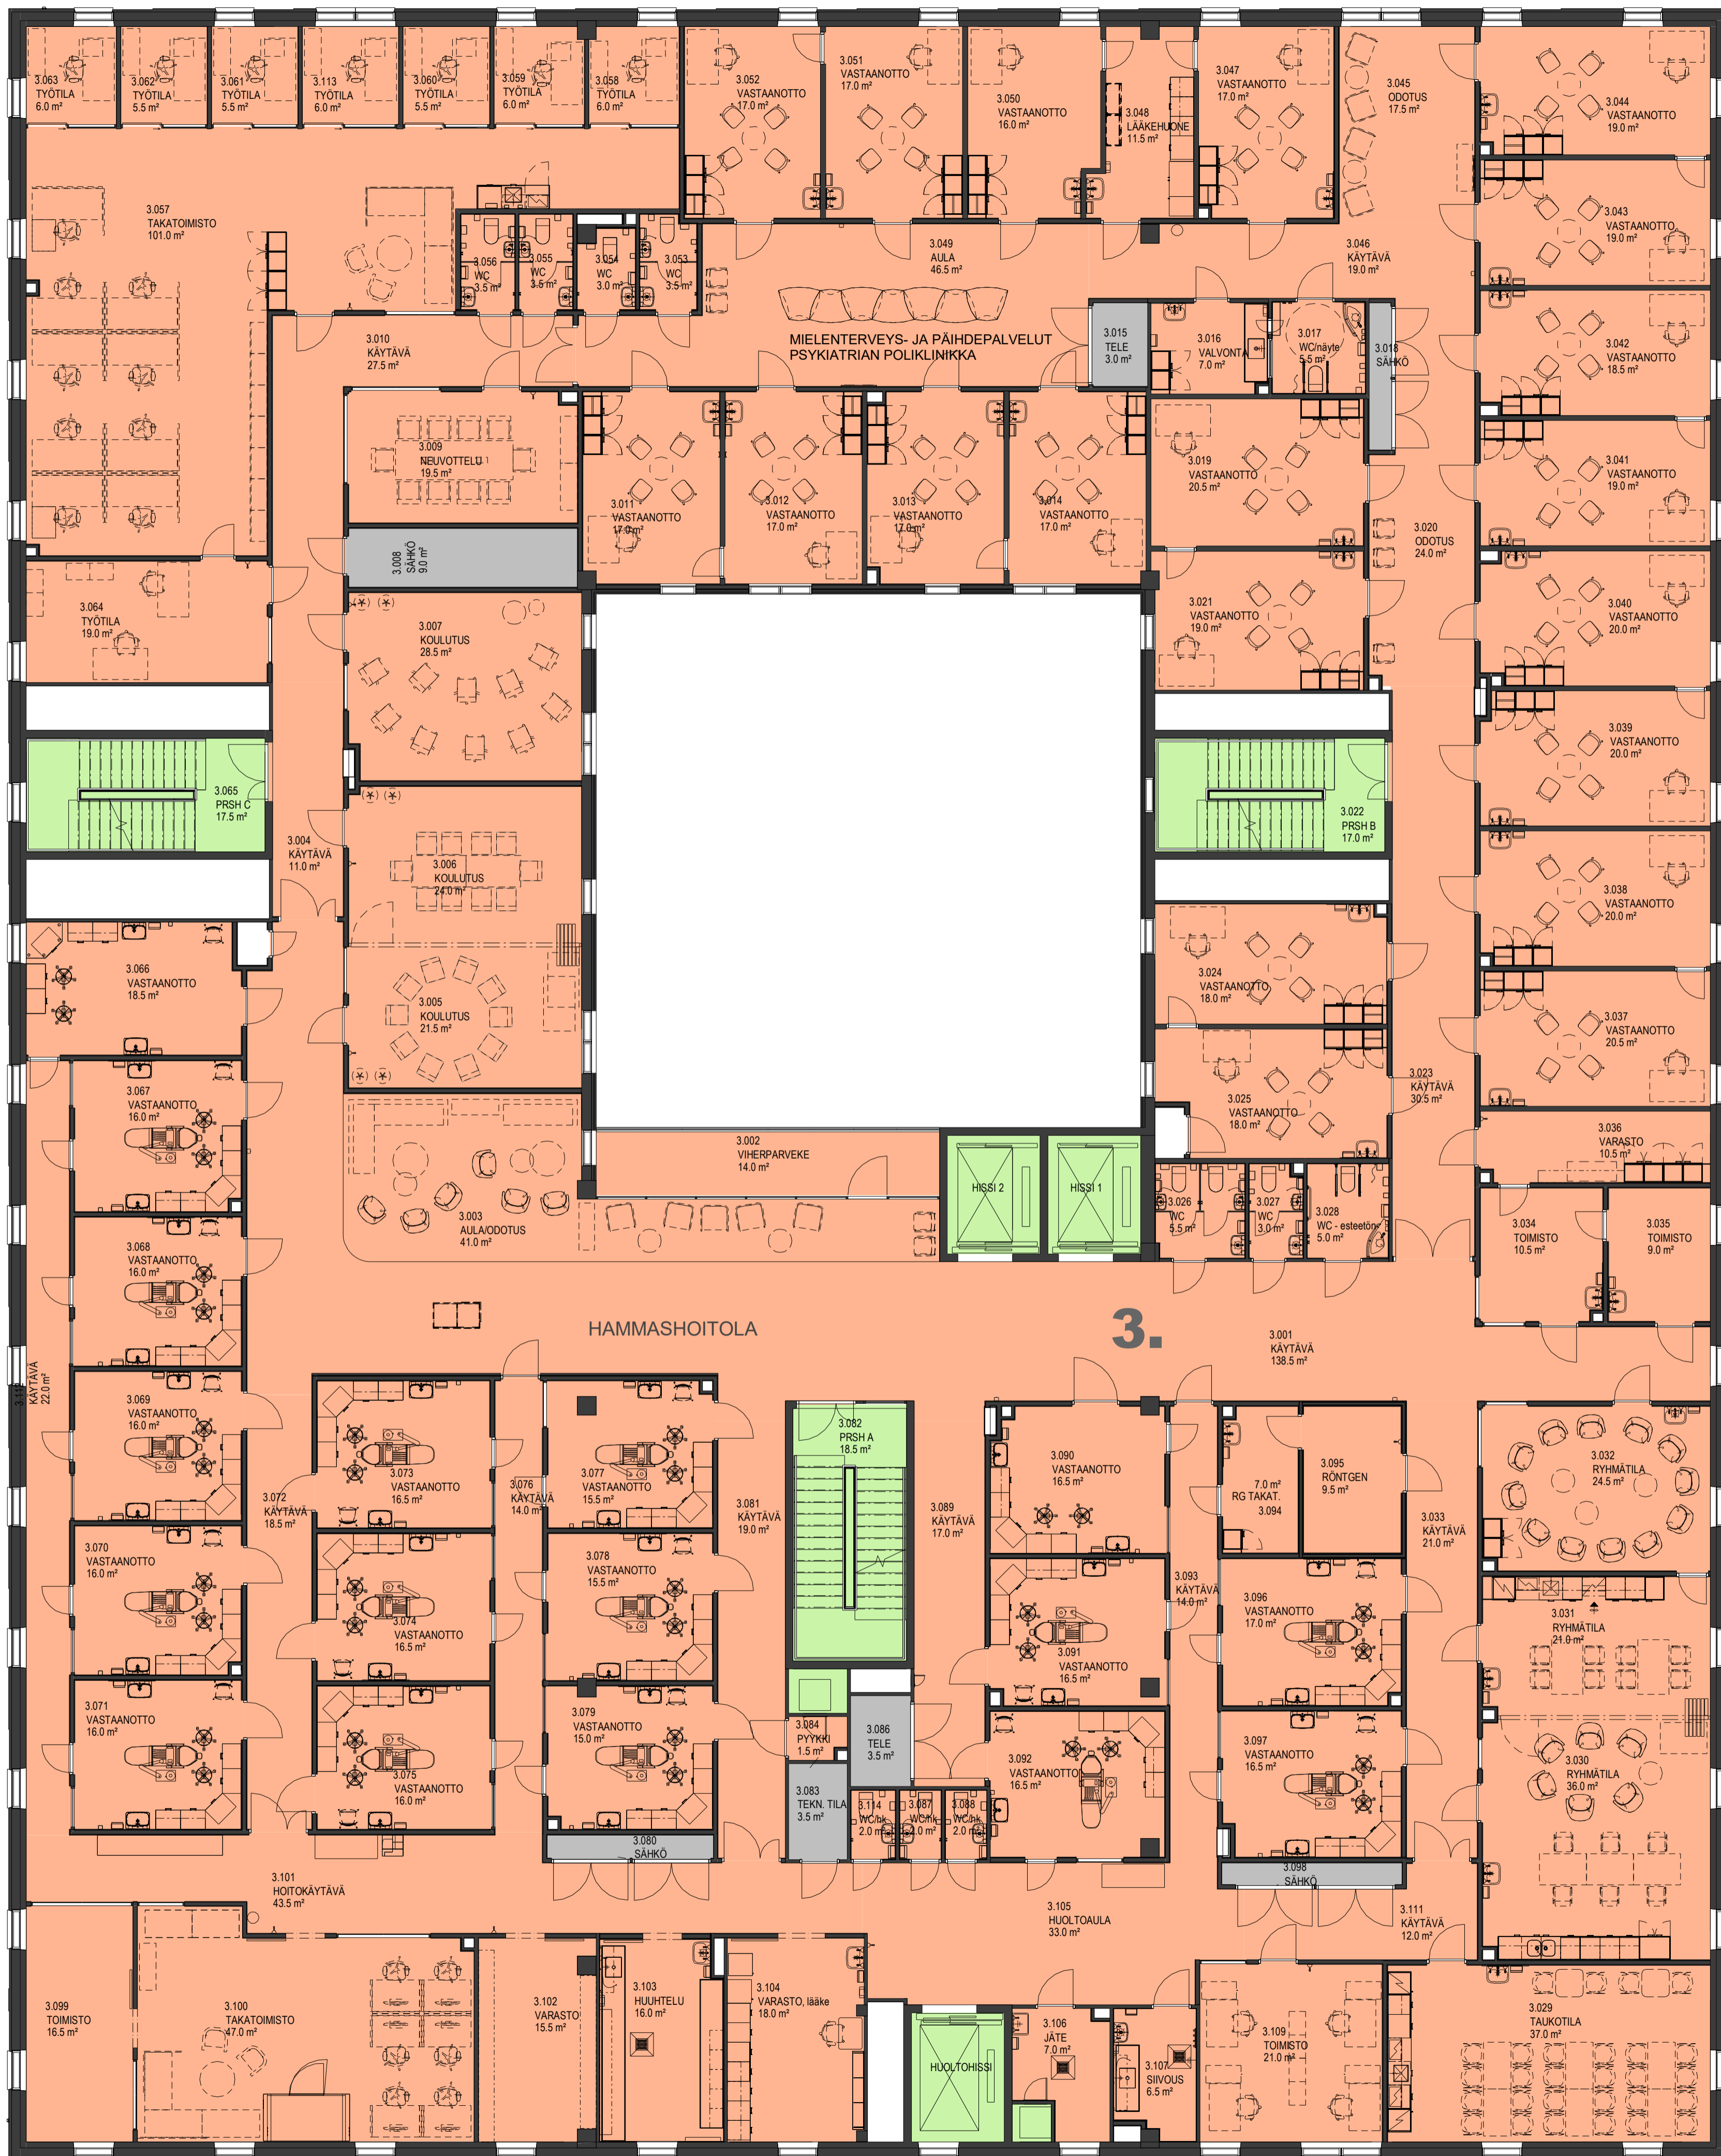


Tilatiedot:

- Tekninen tila
- Vuokratila - Autohalli
- Vuokratila - Fimlab
- Vuokratila - Kahvio
- Vuokratila - Pirha
- Vuokratila - Ravintola
- Yhteiskäyttötilä

Tilasto	Nimi	Pinta-ala
3.008	SAHKÖ	9,0 m ²
3.015	TELE	3,0 m ²
3.016	SAHKÖ	2,0 m ²
3.080	SAHKÖ	2,5 m ²
3.083	TEKN. TILA	3,5 m ²
3.086	TELE	3,5 m ²
3.088	SAHKÖ	2,5 m ²
Tekninen tila: 7		26,0 m ²
3.001	KÄYTÄVÄ	138,5 m ²
3.002	VIERIPARVEKE	14,0 m ²
3.003	ALLASODOTUS	41,0 m ²
3.004	KÄYTÄVÄ	11,0 m ²
3.005	KOULUTUS	21,5 m ²
3.006	KOULUTUS	24,0 m ²
3.007	KOULUTUS	28,5 m ²
3.009	NEUVOTTELU	19,5 m ²
3.010	KÄYTÄVÄ	27,5 m ²
3.011	VASTAANOTTO	17,0 m ²
3.012	VASTAANOTTO	17,0 m ²
3.013	VASTAANOTTO	17,0 m ²
3.014	VASTAANOTTO	17,0 m ²
3.016	VALVONTA	7,0 m ²
3.017	WC/kuiva	5,5 m ²
3.019	VASTAANOTTO	20,5 m ²
3.020	ODOTUS	24,0 m ²
3.021	VASTAANOTTO	19,0 m ²
3.023	KÄYTÄVÄ	30,5 m ²
3.024	VASTAANOTTO	18,0 m ²
3.025	VASTAANOTTO	18,0 m ²
3.026	WC	5,5 m ²
3.027	WC	3,0 m ²
3.028	WC - esteettön	5,0 m ²
3.029	TALKOTILA	37,0 m ²
3.030	RYHMÄTILA	36,0 m ²
3.031	RYHMÄTILA	21,0 m ²
3.032	RYHMÄTILA	24,5 m ²
3.033	KÄYTÄVÄ	21,0 m ²
3.034	TOIMISTO	10,5 m ²
3.035	TOIMISTO	9,0 m ²
3.036	VARASTO	10,5 m ²
3.037	VASTAANOTTO	20,5 m ²
3.038	VASTAANOTTO	20,0 m ²
3.039	VASTAANOTTO	20,0 m ²
3.040	VASTAANOTTO	20,0 m ²
3.041	VASTAANOTTO	19,0 m ²
3.042	VASTAANOTTO	18,5 m ²
3.043	VASTAANOTTO	19,0 m ²
3.044	VASTAANOTTO	19,0 m ²
3.045	ODOTUS	17,5 m ²
3.046	KÄYTÄVÄ	19,0 m ²
3.047	VASTAANOTTO	17,0 m ²
3.048	LÄÄKEHUONE	11,5 m ²
3.049	ALLA	46,5 m ²
3.050	VASTAANOTTO	16,0 m ²
3.051	VASTAANOTTO	17,0 m ²
3.052	VASTAANOTTO	17,0 m ²
3.053	WC	3,0 m ²
3.054	WC	3,0 m ²

Tilasto	Nimi	Pinta-ala
3.055	WC	3,5 m ²
3.056	WC	3,5 m ²
3.057	TAKATOMISTO	101,0 m ²
3.058	TYÖTILA	6,0 m ²
3.059	TYÖTILA	6,0 m ²
3.060	TYÖTILA	5,5 m ²
3.061	TYÖTILA	5,5 m ²
3.062	TYÖTILA	5,5 m ²
3.063	TYÖTILA	6,0 m ²
3.064	TYÖTILA	19,0 m ²
3.065	VASTAANOTTO	16,5 m ²
3.067	VASTAANOTTO	16,0 m ²
3.068	VASTAANOTTO	16,0 m ²
3.069	VASTAANOTTO	16,0 m ²
3.070	VASTAANOTTO	16,0 m ²
3.071	VASTAANOTTO	16,0 m ²
3.072	KÄYTÄVÄ	18,5 m ²
3.073	VASTAANOTTO	16,5 m ²
3.074	VASTAANOTTO	16,5 m ²
3.075	VASTAANOTTO	16,0 m ²
3.076	KÄYTÄVÄ	14,0 m ²
3.077	VASTAANOTTO	15,5 m ²
3.078	VASTAANOTTO	15,5 m ²
3.079	VASTAANOTTO	15,0 m ²
3.081	KÄYTÄVÄ	19,0 m ²
3.084	PYYKKI	1,5 m ²
3.087	WC/ku	2,0 m ²
3.088	WC/ku	2,0 m ²
3.089	KÄYTÄVÄ	17,0 m ²
3.090	VASTAANOTTO	16,5 m ²
3.091	VASTAANOTTO	16,5 m ²
3.092	VASTAANOTTO	16,5 m ²
3.093	KÄYTÄVÄ	14,0 m ²
3.094	RG TAKAT.	7,0 m ²
3.095	RONTGEN	9,5 m ²
3.096	VASTAANOTTO	17,0 m ²
3.097	VASTAANOTTO	16,5 m ²
3.098	VASTAANOTTO	16,5 m ²
3.099	TOIMISTO	10,5 m ²
3.100	TAKATOMISTO	47,0 m ²
3.101	HOIOTAKAYTAVÄ	43,5 m ²
3.102	VARASTO	15,5 m ²
3.103	HUIHTELU	16,0 m ²
3.104	VARASTO, lääk.	18,0 m ²
3.105	HUOLTOAULA	33,0 m ²
3.106	JÄTE	7,0 m ²
3.107	SIVOUUS	6,5 m ²
3.109	TOIMISTO	21,0 m ²
3.111	KÄYTÄVÄ	12,0 m ²
3.112	KÄYTÄVÄ	22,0 m ²
3.113	TYÖTILA	6,0 m ²
3.114	WC/ku	2,0 m ²
Vuokratila - Pirha 101		185,0 m ²
3.022 PRSH B		17,0 m ²
3.065 PRSH C		17,5 m ²
3.082 PRSH A		18,5 m ²
3.085 PRSH A		18,5 m ²
3.085 PYYKKIKU		1,5 m ²
3.108 JÄTEKULU		1,0 m ²
Yhteiskäyttötilä: 5		56,0 m ²
Yhteensä: 113		1933,0 m ²

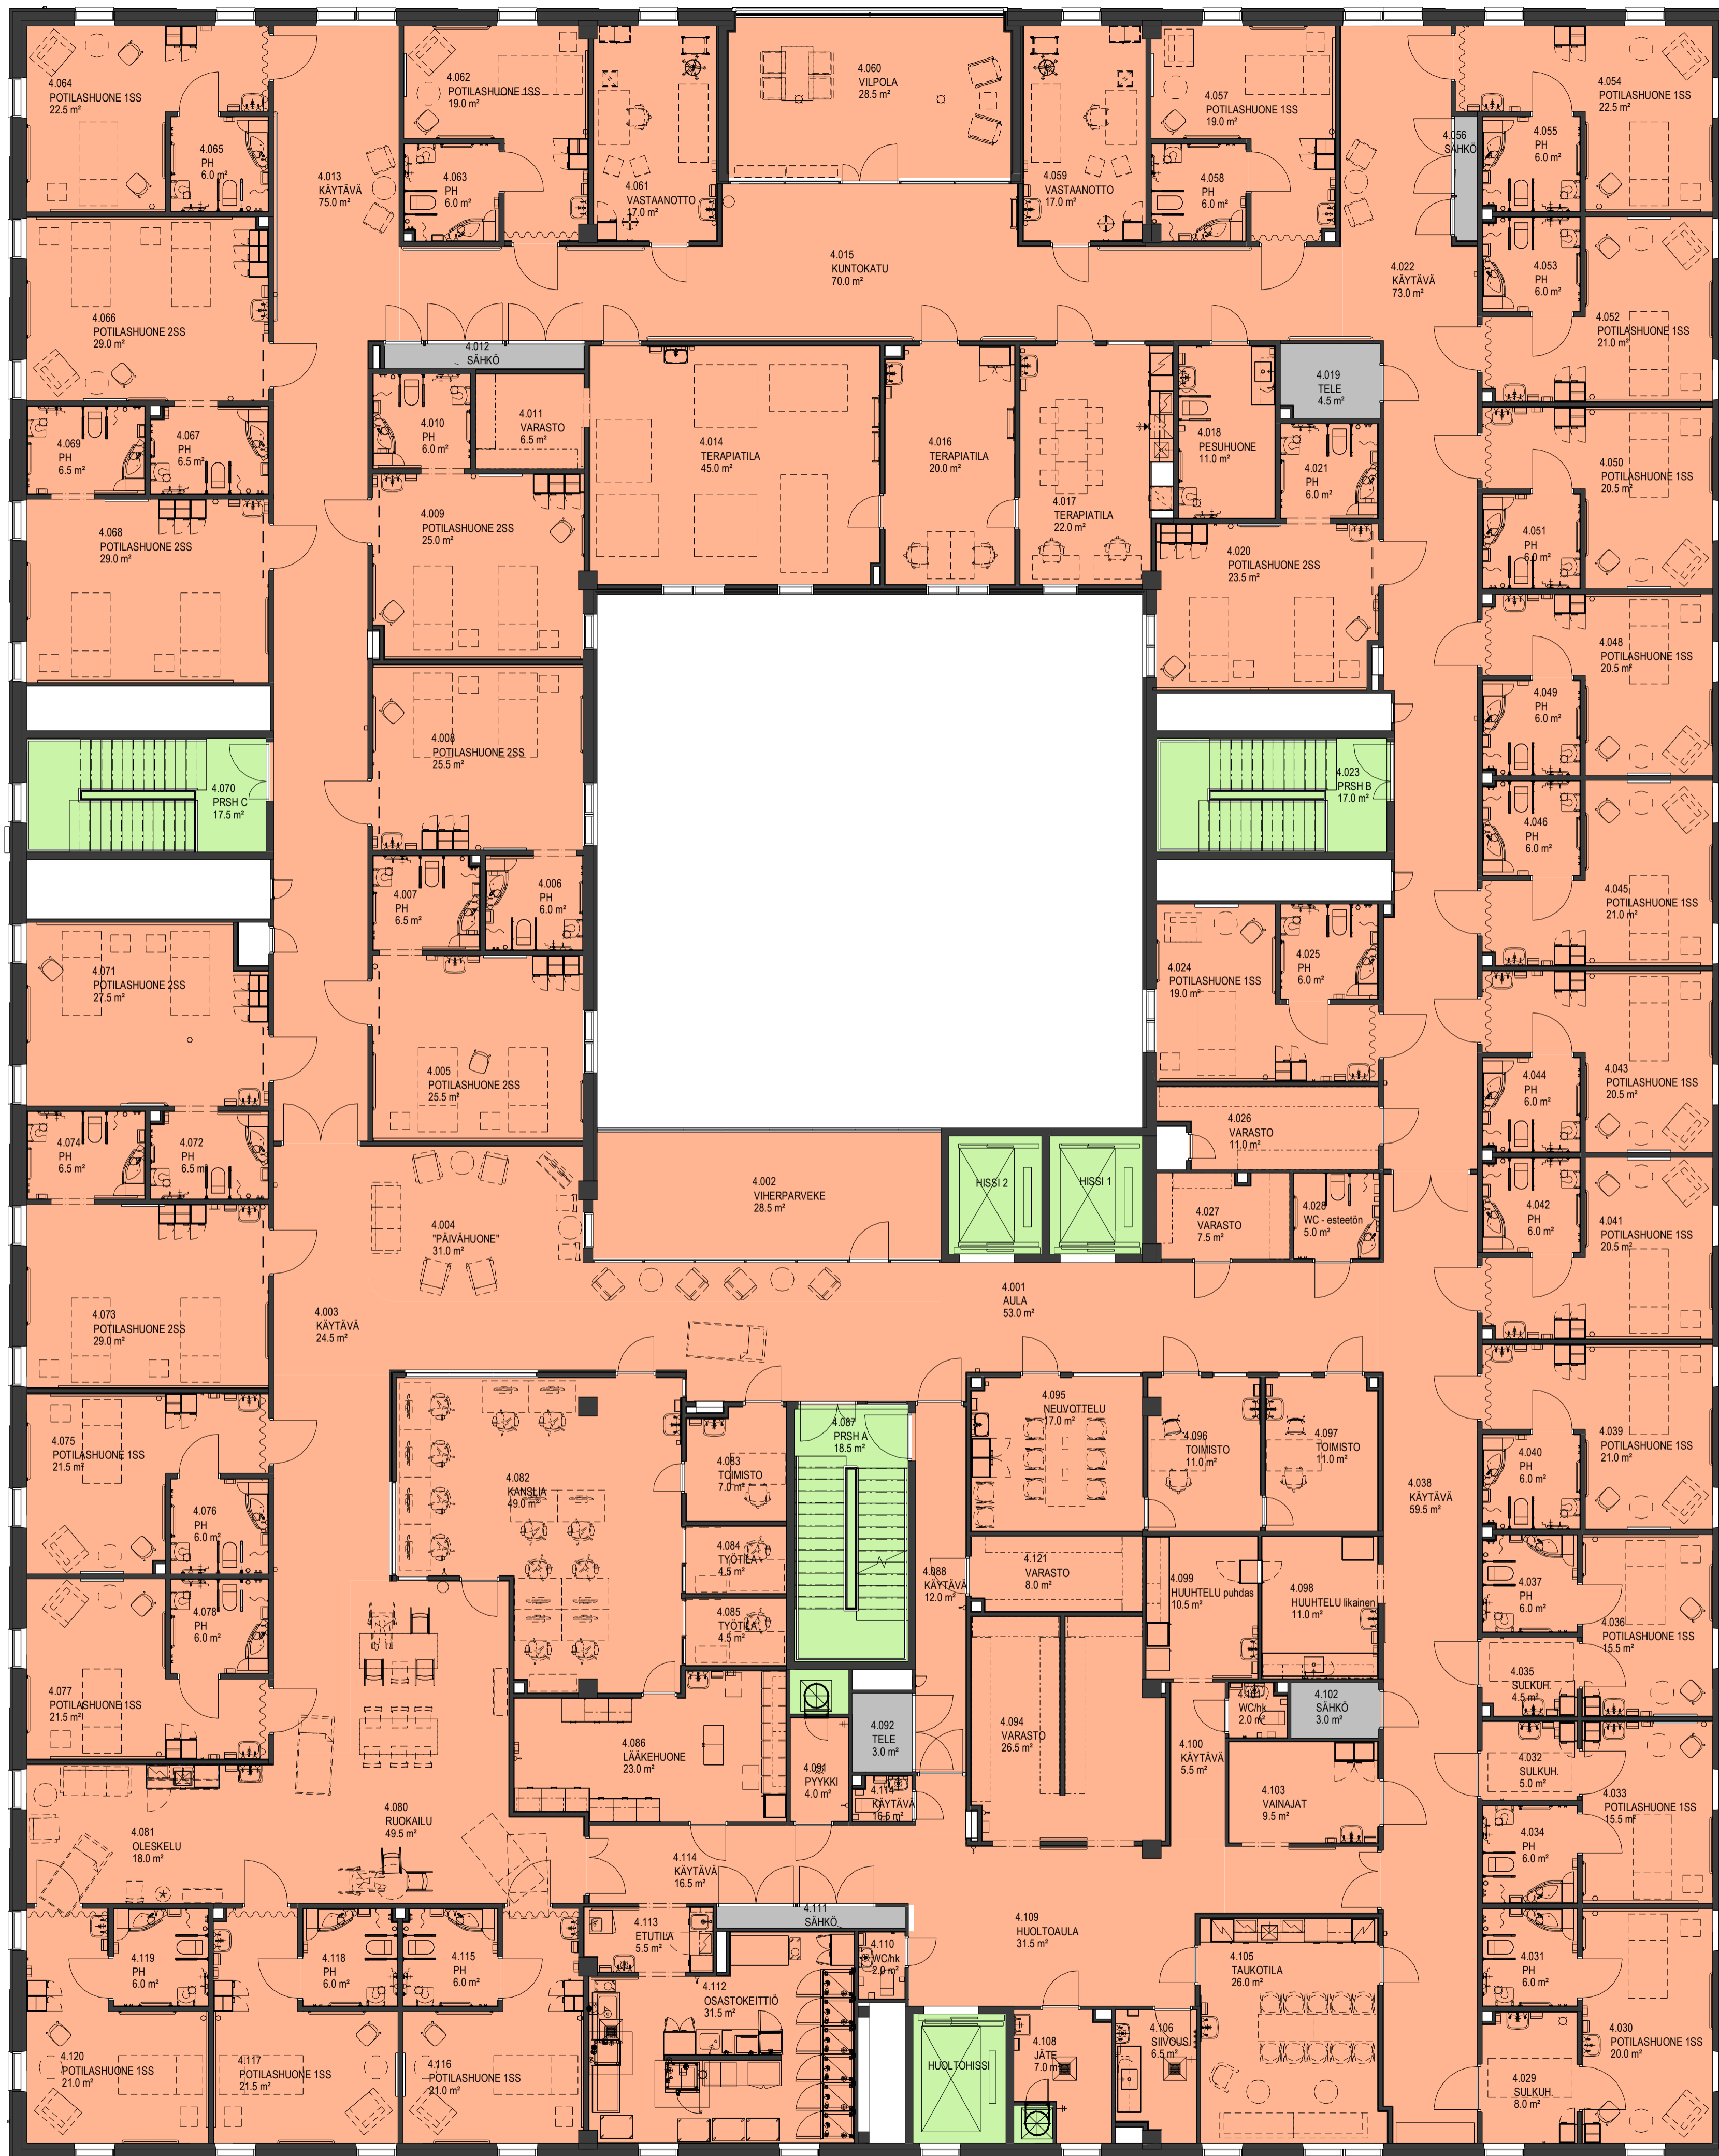

Tilatiedot:

- Tekninen tila
- Vuokratila - Autohalli
- Vuokratila - Fimlab
- Vuokratila - Kahvio
- Vuokratila - Pirha
- Vuokratila - Ravintola
- Yhteiskäyttötila

Tilasto	Nimi	Pinta-ala
4.012	SÄHKÖ	3.0 m ²
4.019	TELE	4.5 m ²
4.092	SÄHKÖ	1.5 m ²
4.092	TELE	3.0 m ²
4.102	SÄHKÖ	3.0 m ²
4.111	SÄHKÖ	2.5 m ²
Talonien tila 6		
4.001	AULA	53.0 m ²
4.002	VIERIPARVEKE	28.5 m ²
4.003	KÄYTÄVÄ	24.5 m ²
4.004	PARVAHUONE*	31.0 m ²
4.005	POTILASHUONE 2SS	25.5 m ²
4.006	PH	6.0 m ²
4.007	PH	6.5 m ²
4.008	POTILASHUONE 2SS	25.5 m ²
4.009	POTILASHUONE 2SS	25.0 m ²
4.010	PH	6.0 m ²
4.011	VARASTO	6.5 m ²
4.013	KÄYTÄVÄ	75.0 m ²
4.014	TERAPIATILA	45.0 m ²
4.015	KUNTKOKATU	70.0 m ²
4.016	TERAPIATILA	20.0 m ²
4.017	TERAPIATILA	22.0 m ²
4.018	PESUHUONE	11.0 m ²
4.020	POTILASHUONE 2SS	23.5 m ²
4.021	PH	6.0 m ²
4.022	KÄYTÄVÄ	73.0 m ²
4.024	POTILASHUONE 1SS	19.0 m ²
4.025	VARASTO	11.0 m ²
4.026	VARASTO	11.0 m ²
4.028	WC - esteetön	5.0 m ²
4.029	SULKUHU	8.0 m ²
4.030	POTILASHUONE 1SS	20.0 m ²
4.031	PH	6.0 m ²
4.032	SULKUHU	5.0 m ²
4.033	POTILASHUONE 1SS	15.5 m ²
4.034	PH	6.0 m ²
4.035	SULKUHU	4.5 m ²
4.036	POTILASHUONE 1SS	15.5 m ²
4.037	PH	6.0 m ²
4.038	KÄYTÄVÄ	59.5 m ²
4.039	POTILASHUONE 1SS	21.0 m ²
4.040	PH	6.0 m ²
4.041	POTILASHUONE 1SS	20.5 m ²
4.042	PH	6.0 m ²
4.043	POTILASHUONE 1SS	20.5 m ²
4.044	PH	6.0 m ²
4.045	POTILASHUONE 1SS	21.0 m ²
4.046	PH	6.0 m ²
4.047	POTILASHUONE 1SS	20.5 m ²
4.048	PH	6.0 m ²
4.049	PH	6.0 m ²
4.050	POTILASHUONE 1SS	20.5 m ²
4.051	PH	6.0 m ²
4.052	POTILASHUONE 1SS	21.0 m ²
4.053	PH	6.0 m ²
4.054	POTILASHUONE 1SS	22.5 m ²
4.055	PH	6.0 m ²
4.056	SÄHKÖ	6.0 m ²
4.057	POTILASHUONE 1SS	19.0 m ²
4.058	PH	6.0 m ²
4.059	VASTAANOTTO	17.0 m ²

Tilasto	Nimi	Pinta-ala
4.060	VILPOLA	28.5 m ²
4.061	VASTAANOTTO	17.0 m ²
4.062	POTILASHUONE 1SS	19.0 m ²
4.063	PH	6.0 m ²
4.064	POTILASHUONE 1SS	22.5 m ²
4.065	PH	6.0 m ²
4.066	POTILASHUONE 2SS	29.0 m ²
4.067	PH	6.5 m ²
4.068	POTILASHUONE 2SS	29.0 m ²
4.069	PH	6.5 m ²
4.070	POTILASHUONE 2SS	27.5 m ²
4.072	PH	6.5 m ²
4.073	POTILASHUONE 2SS	29.0 m ²
4.074	PH	6.5 m ²
4.075	POTILASHUONE 1SS	21.5 m ²
4.076	PH	6.0 m ²
4.077	POTILASHUONE 1SS	21.5 m ²
4.078	PH	6.0 m ²
4.079	KÄYTÄVÄ	24.5 m ²
4.080	RUOKKALU	49.5 m ²
4.081	OLESKELU	18.0 m ²
4.082	KANSLIA	49.0 m ²
4.083	TOMISTO	7.0 m ²
4.084	TYÖTILA	4.5 m ²
4.085	TYÖTILA	4.5 m ²
4.086	LAAKEHUONE	23.0 m ²
4.088	KÄYTÄVÄ	12.0 m ²
4.089	KÄYTÄVÄ	2.0 m ²
4.091	PYYKKI	4.0 m ²
4.093	WC:hk	1.5 m ²
4.094	VARASTO	26.5 m ²
4.095	NELJÖTTELU	17.0 m ²
4.096	TOMISTO	11.0 m ²
4.097	TOMISTO	11.0 m ²
4.098	HUUTELEU ikkunen	11.0 m ²
4.099	HUUTELEU puiden	10.5 m ²
4.100	KÄYTÄVÄ	5.5 m ²
4.101	WC:hk	2.0 m ²
4.103	VAINAJAT	9.5 m ²
4.104	KÄYTÄVÄ	6.5 m ²
4.105	TALKOTILA	26.0 m ²
4.106	SIVOUS	6.5 m ²
4.108	JÄTE	7.0 m ²
4.109	HUOLTOAULA	31.5 m ²
4.110	WC:hk	2.0 m ²
4.111	KÄYTÄVÄ	16.5 m ²
4.112	OSASTOKEITTIÖ	31.5 m ²
4.113	ETUTILA	5.5 m ²
4.114	KÄYTÄVÄ	16.5 m ²
4.115	PH	6.0 m ²
4.116	POTILASHUONE 1SS	21.0 m ²
4.117	POTILASHUONE 1SS	21.5 m ²
4.118	PH	6.0 m ²
4.119	PH	6.0 m ²
4.120	POTILASHUONE 1SS	21.0 m ²
4.121	IVARASTO	8.0 m ²
Yhteiskäyttötila: 5 1927.0 m ²		
Yhteensä: 120		

Muutos	Selitys	Pvm	Piiri
Kaupunginosa/Kylä	Kortteli/Tila	Tontti/Rohto	Viranomaisen arkiestimerkintä/varsen
536-I	9	19	Rakennuksen tunnus
Rakennusnumero	Pöytäkirja		Jutun n:o
UUDISRAKENNUS	Vuokrasopimusperust		
Rakennuskohde	Pöytäkirjan sisältö		Mittakaava
			Tilatiedot, 4.krs
			1:100
Maununkatu 12 37100 Nokia		Suunnittelija Työnumero	Päivänumero Muutosnro
		ARK 2937	V4
Copyright ©	Säätösuunnitelma 18 A 33210 Tampere Finland	puh (03) 3125 0100 fax (03) 3125 0125 email: toimitus@aihoark.fi	Pvm 20.4.2023
ARKITEHTITOIMISTOJEN LIITON ATLA - JÄSEN, SUUNNITTELU- JA KONSULTTITOIMISTOJEN LIITON SKOLN - JÄSEN			



Tilatiedot:

- Tekninen tila
- Vuokratila - Autohalli
- Vuokratila - Fimlab
- Vuokratila - Kahvio
- Vuokratila - Pirha
- Vuokratila - Ravintola
- Yhteiskäyttötila

Tilainfo	Nimi	Pinta-ala
U.002	IV-KONEHUONE	313.5 m²
U.003	IV-KONEHUONE	299.0 m²
Tekninen tila 2		522.5 m²
U.001	PRSH A	14.0 m²
Yhteiskäyttötila 1		14.0 m²
Yhteensä: 3		538.5 m²

Muutos	Selitys		Pvm	Piirt.
Kaupunginosa/Kylä	Kortteli/Tila	Tontti/Rt:o	Viranomaisten arkiestimerkintä varten	Rakennuksen tunnus
536-1	9	19		
Rakennusohjelma	Pirustaja		Jukka n:o	
UUDISRAKENNUS	Vuokrasopimusohjat			
Rakennuskohde	Pirustuksen sisältö		Mittakaava	



Nokian Hyvinvointikeskus

Tilatiedot, U.krs

1:100

AHO ARKITEHDIT

Maununkatu 12
37100 Nokia

Suunnittelija Työnumero Pääsuunnitelma Muutosnro
ARK 2937 V5

Copyright © Satakunnankatu 18 A puh (03) 3125 0100 Pvm
33210 Tampere fax (03) 3125 0125
Finland email: toimitus@ahoark.fi 20.4.2023

Projektiarkkitehti Piirt. J.Ho

ARKITEHTITOIMISTOJEN LIITON ATL:n JÄSEN, SUUNNITTELU- JA KONSULTTITOIMISTOJEN LIITON SKOL:n JÄSEN

2023/01/17